
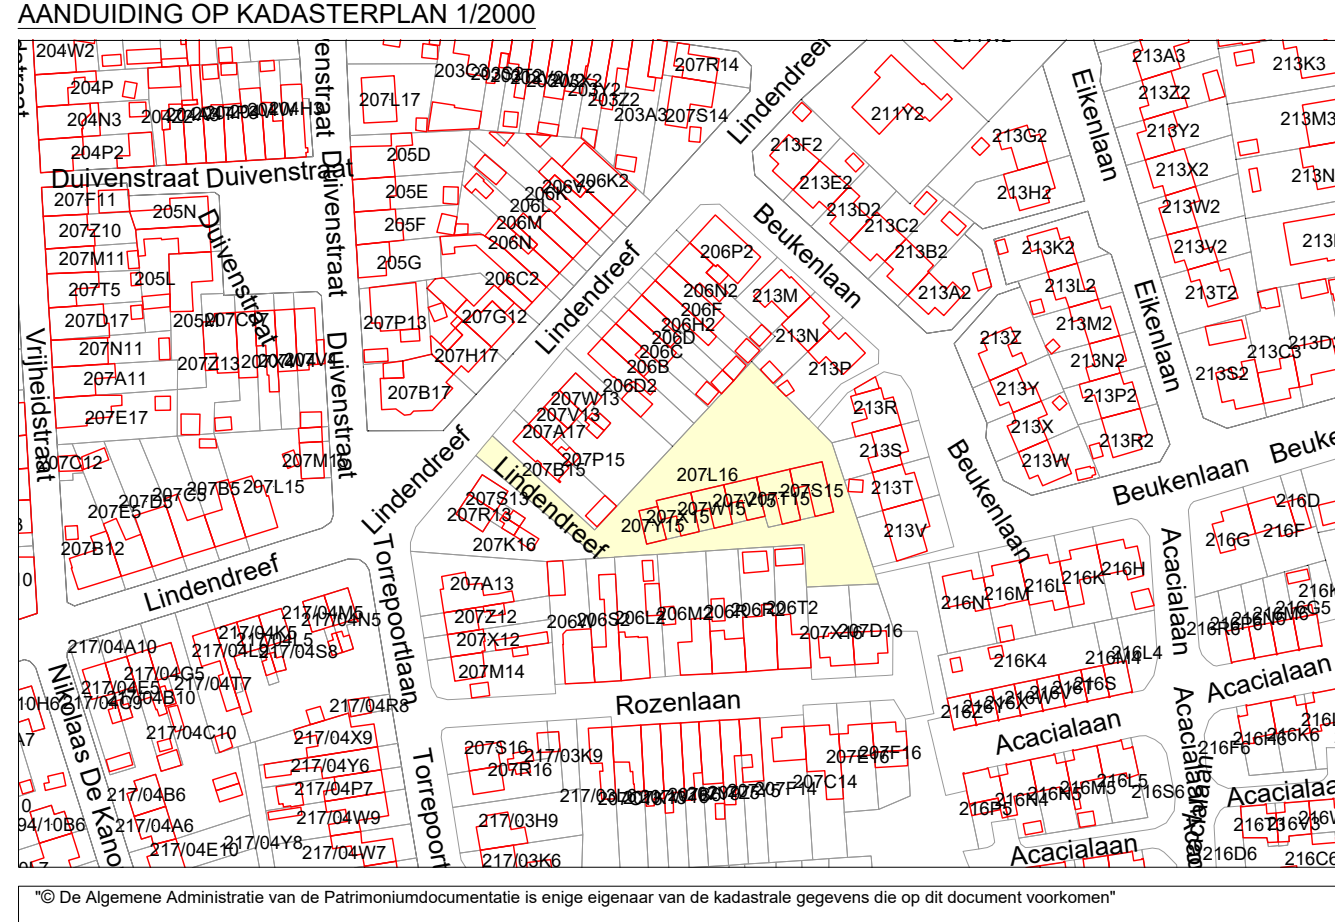


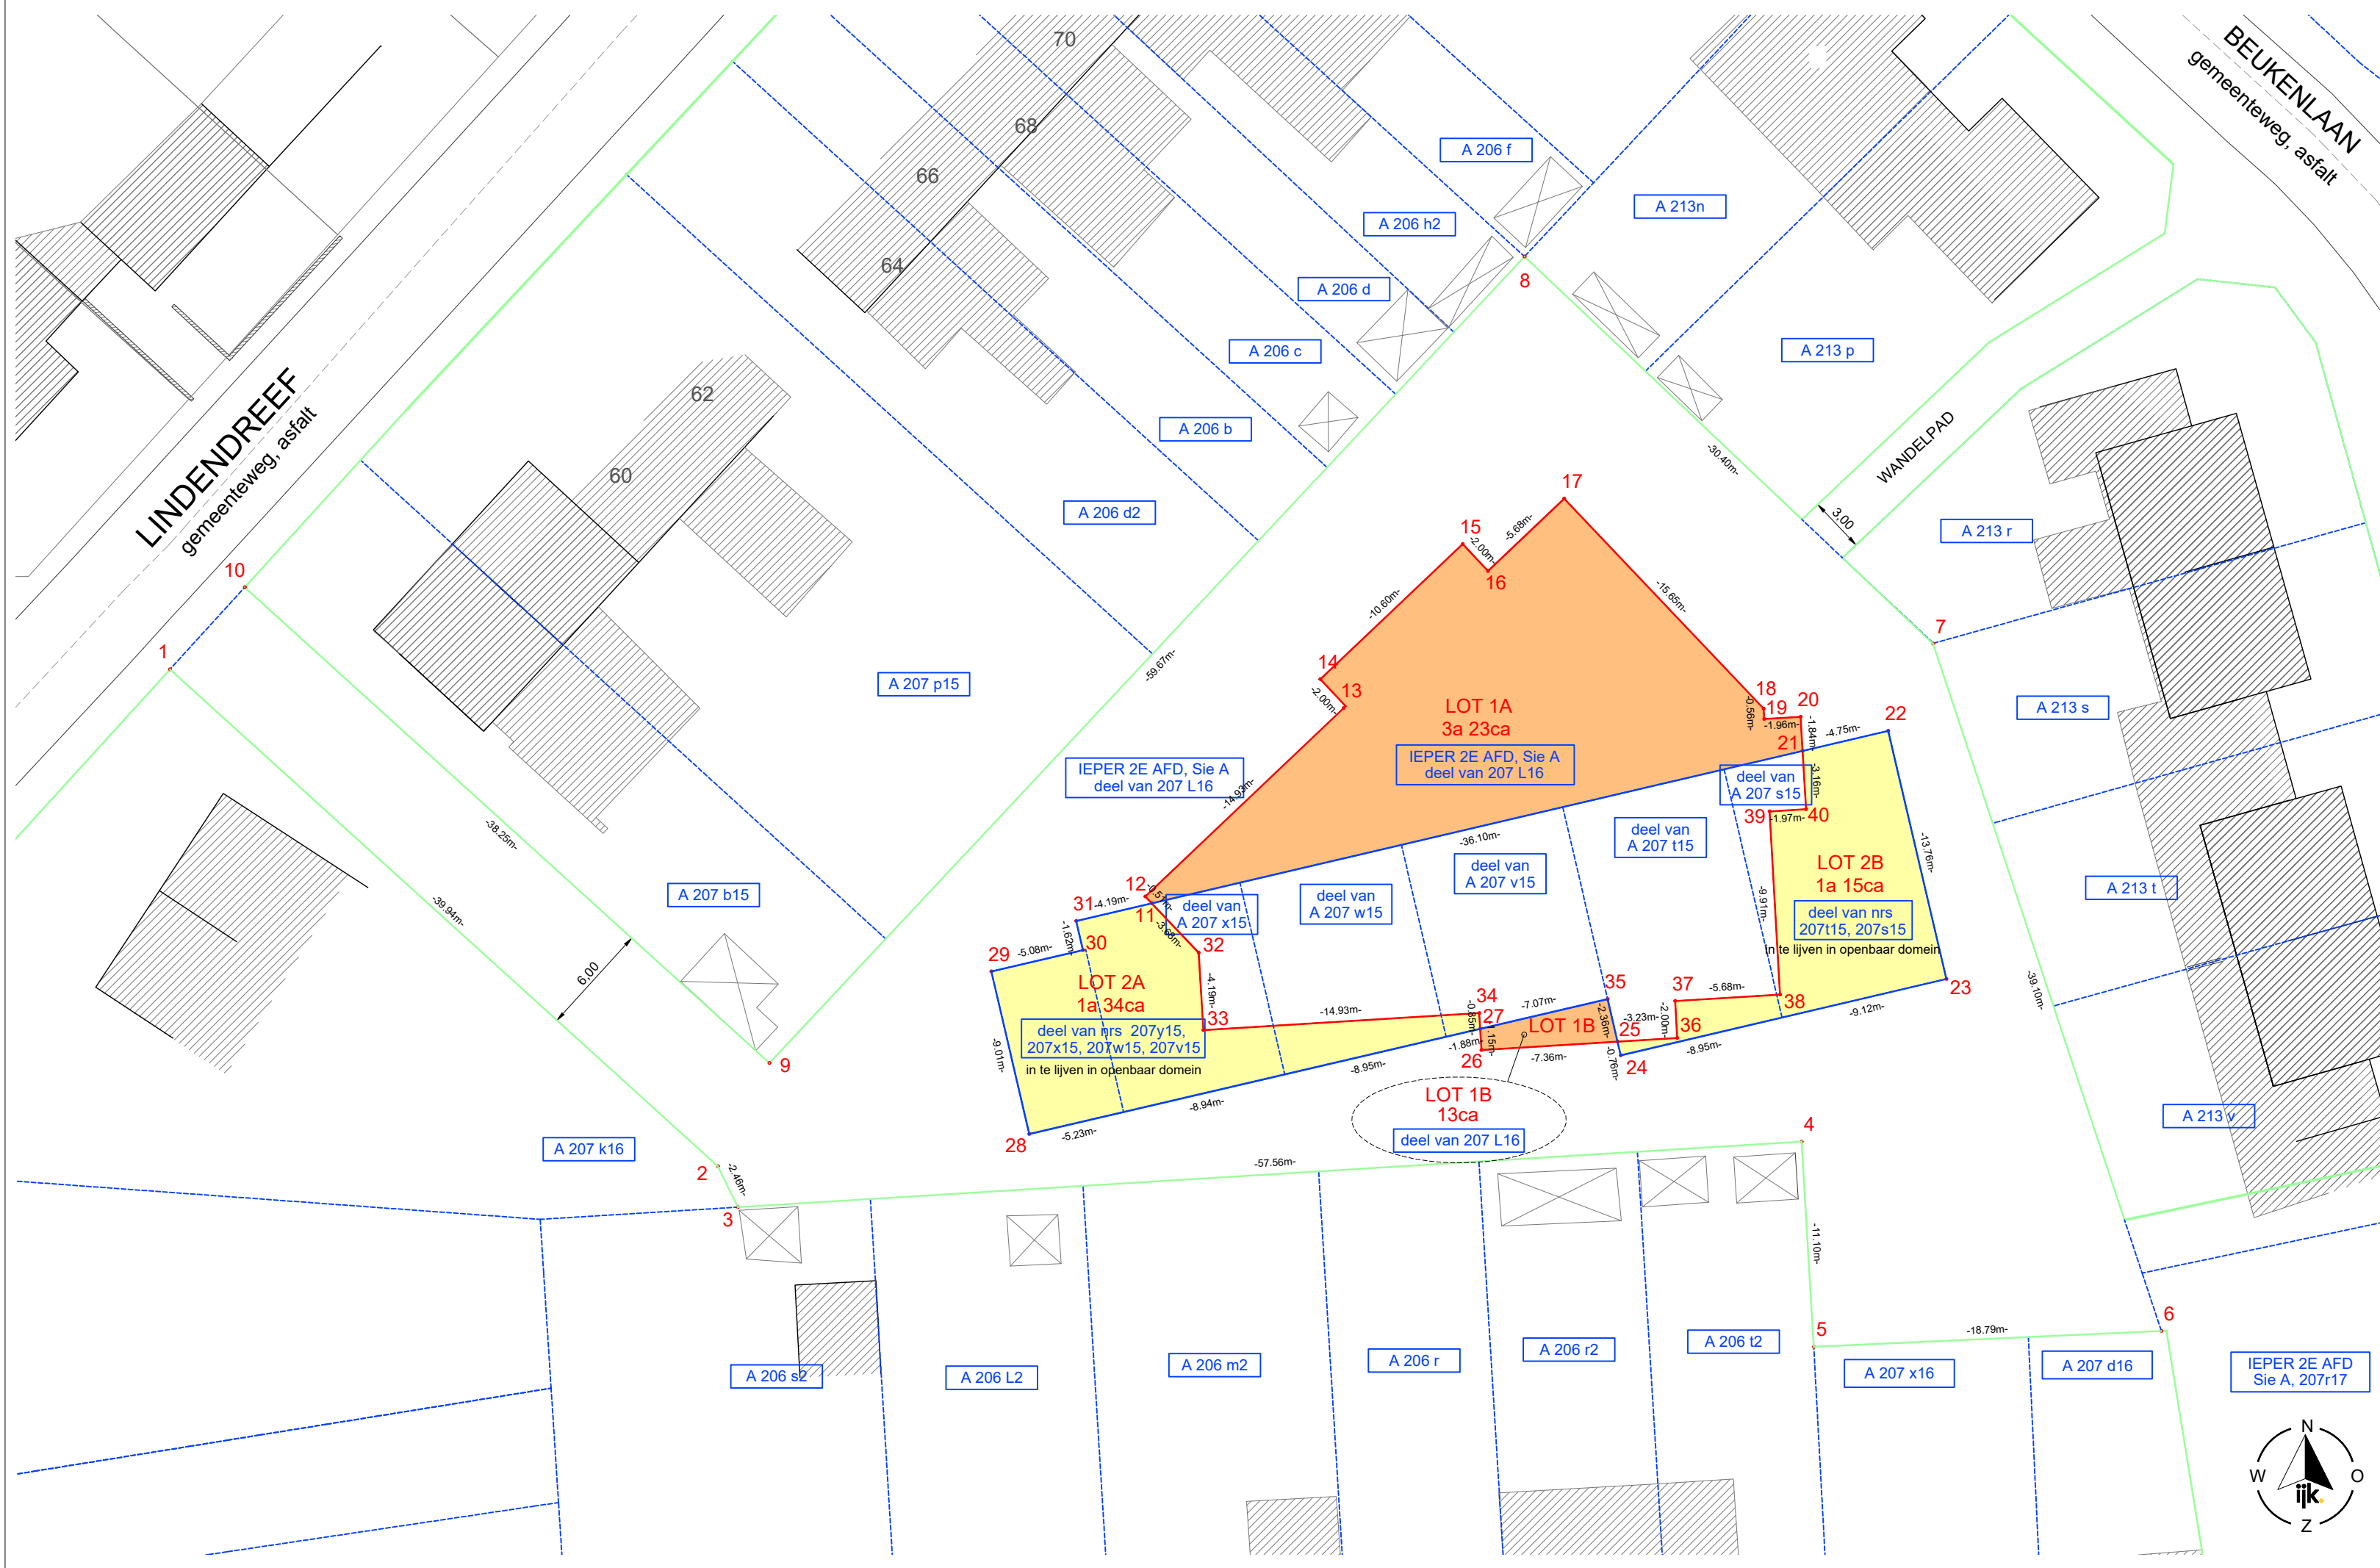


Coördinaten tabel Lambert 72

Nr	X	Y
1	46166.37	172929.91
2	46195.96	172903.07
3	46197.05	172900.87
4	46254.49	172904.40
5	46255.15	172893.32
6	46273.93	172894.18
7	46261.60	172931.29
8	46239.53	172852.20
9	46198.75	172908.65
10	46170.41	172934.34
11	46219.40	172917.27
12	46219.05	172917.64
13	46229.87	172927.92
14	46228.50	172929.38
15	46236.19	172936.68
16	46237.56	172935.22
17	46241.67	172939.13
18	46252.45	172927.78
19	46252.48	172927.23
20	46254.44	172927.34
21	46254.55	172925.50
22	46259.17	172926.59
23	46262.32	172913.19
24	46244.73	172909.06
25	46244.56	172909.80
26	46237.20	172909.35
27	46237.14	172910.50
28	46212.79	172904.82
29	46210.74	172913.60
30	46215.68	172914.74
31	46215.32	172916.32
32	46221.93	172914.61
33	46222.19	172910.43
34	46237.09	172911.35
35	46244.02	172912.10
36	46247.78	172910.00
37	46247.67	172912.00
38	46253.33	172912.35
39	46252.76	172922.24
40	46254.74	172922.35

Nrs volgens ontwerpplannen IE0063
studiebureau Cnockaert dd. 18/11/2024

2a 49ca grond voor overdracht naar openbaar domein
3a 36ca over te dragen grond uit openbaar domein naar ontwikkeling
af te schaffen rooilijn
te realiseren rooilijn
te behouden rooilijn

EIGENAARSgegevens :		
nr	kad. opp.	eigenaar
207L16	19a 40ca	Stad Ieper, Grote Markt 34, 8900 Ieper (VE 1/1)
207y15	47ca	Ons Onderdak, Ter Waarde 65, 8900 Ieper (VE 1/1)
207x15	97ca	Ons Onderdak, Ter Waarde 65, 8900 Ieper (VE 1/1)
207w15	97ca	Ons Onderdak, Ter Waarde 65, 8900 Ieper (VE 1/1)
207v15	96ca	Ons Onderdak, Ter Waarde 65, 8900 Ieper (VE 1/1)
207t15	1a 24ca	Ons Onderdak, Ter Waarde 65, 8900 Ieper (VE 1/1)
207s15	1a 26ca	Ons Onderdak, Ter Waarde 65, 8900 Ieper (VE 1/1)

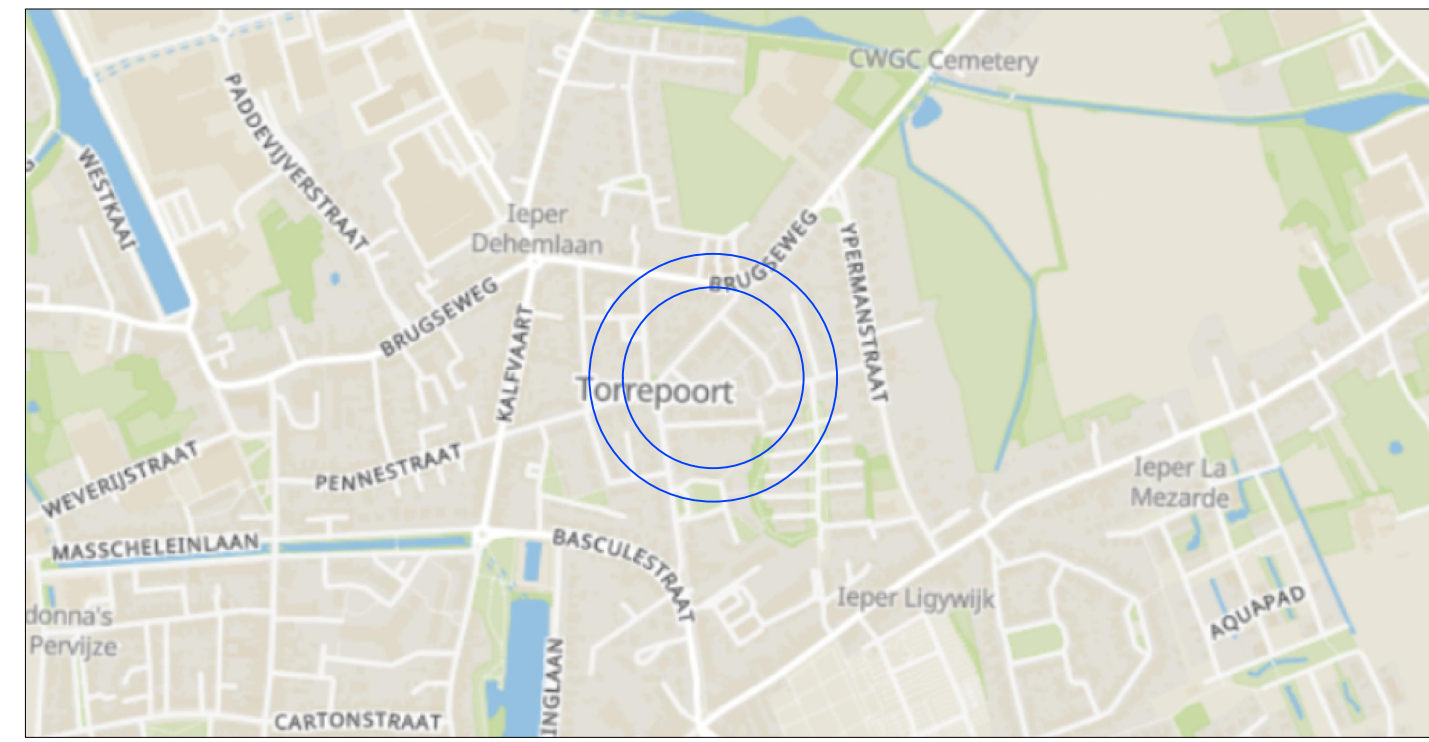

Gezien en goedgekeurd door de gemeenteraad van Ieper in de zitting van

Algemeen directeur, Stefan Depraetere

De burgemeester, Katrien Desomer

opgemaakt door:

ijk PUNT
LANDMETERS
Part of United Experts Group
TER WAARDE 50
8900 IEPEER
info@ijkpuntlandmeters.be
www.ijkpuntlandmeters.be
0495/24.88.83

Pieter Callewaert
Landmeter-Expert
voor IJKPUNT landmeters bv
RPLAN 220054
Beëdigd voor de rechtbank
van eerste aanleg te Gent

ONS ONDER DAK
meer dan wonen
TER WAARDE 65
8900 IEPEER
info@onsonderdak.be
www.onsonderdak.be
057/21.92.20

BUREAU CNOCKAERT
URBAN ENGINEERING
HOOGWEG 40
8940 WERVIK
info@cnockaert.be
www.cnockaert.be
056 31 17 02

ROOILIJNENPLAN

PROJECT LINDENHOF: LINDENDREEF - IEPEER

WEST-VLAANDEREN

kadastraal: IEPEER - 2e afdeling - Sie A - nr 207L16

DATUM:	19/12/2024	DOSSIER n°:	24-27399
SCHAAL:	1/300	PLAN n°:	1

Datum	Onderwerp
18/12/2024	eerste versie
19/12/2024	aanvulling eigenaarsgegevens