



aanvraag mbt. wijziging dreef bij pand Frezenbergstraat n° 15 te Ieper
 dhr. & mevr. F. Morlion . Parret
 Ieper - 12° afd - sectie D - nrs. 523b & 523c

BESTAANDE TOESTAND

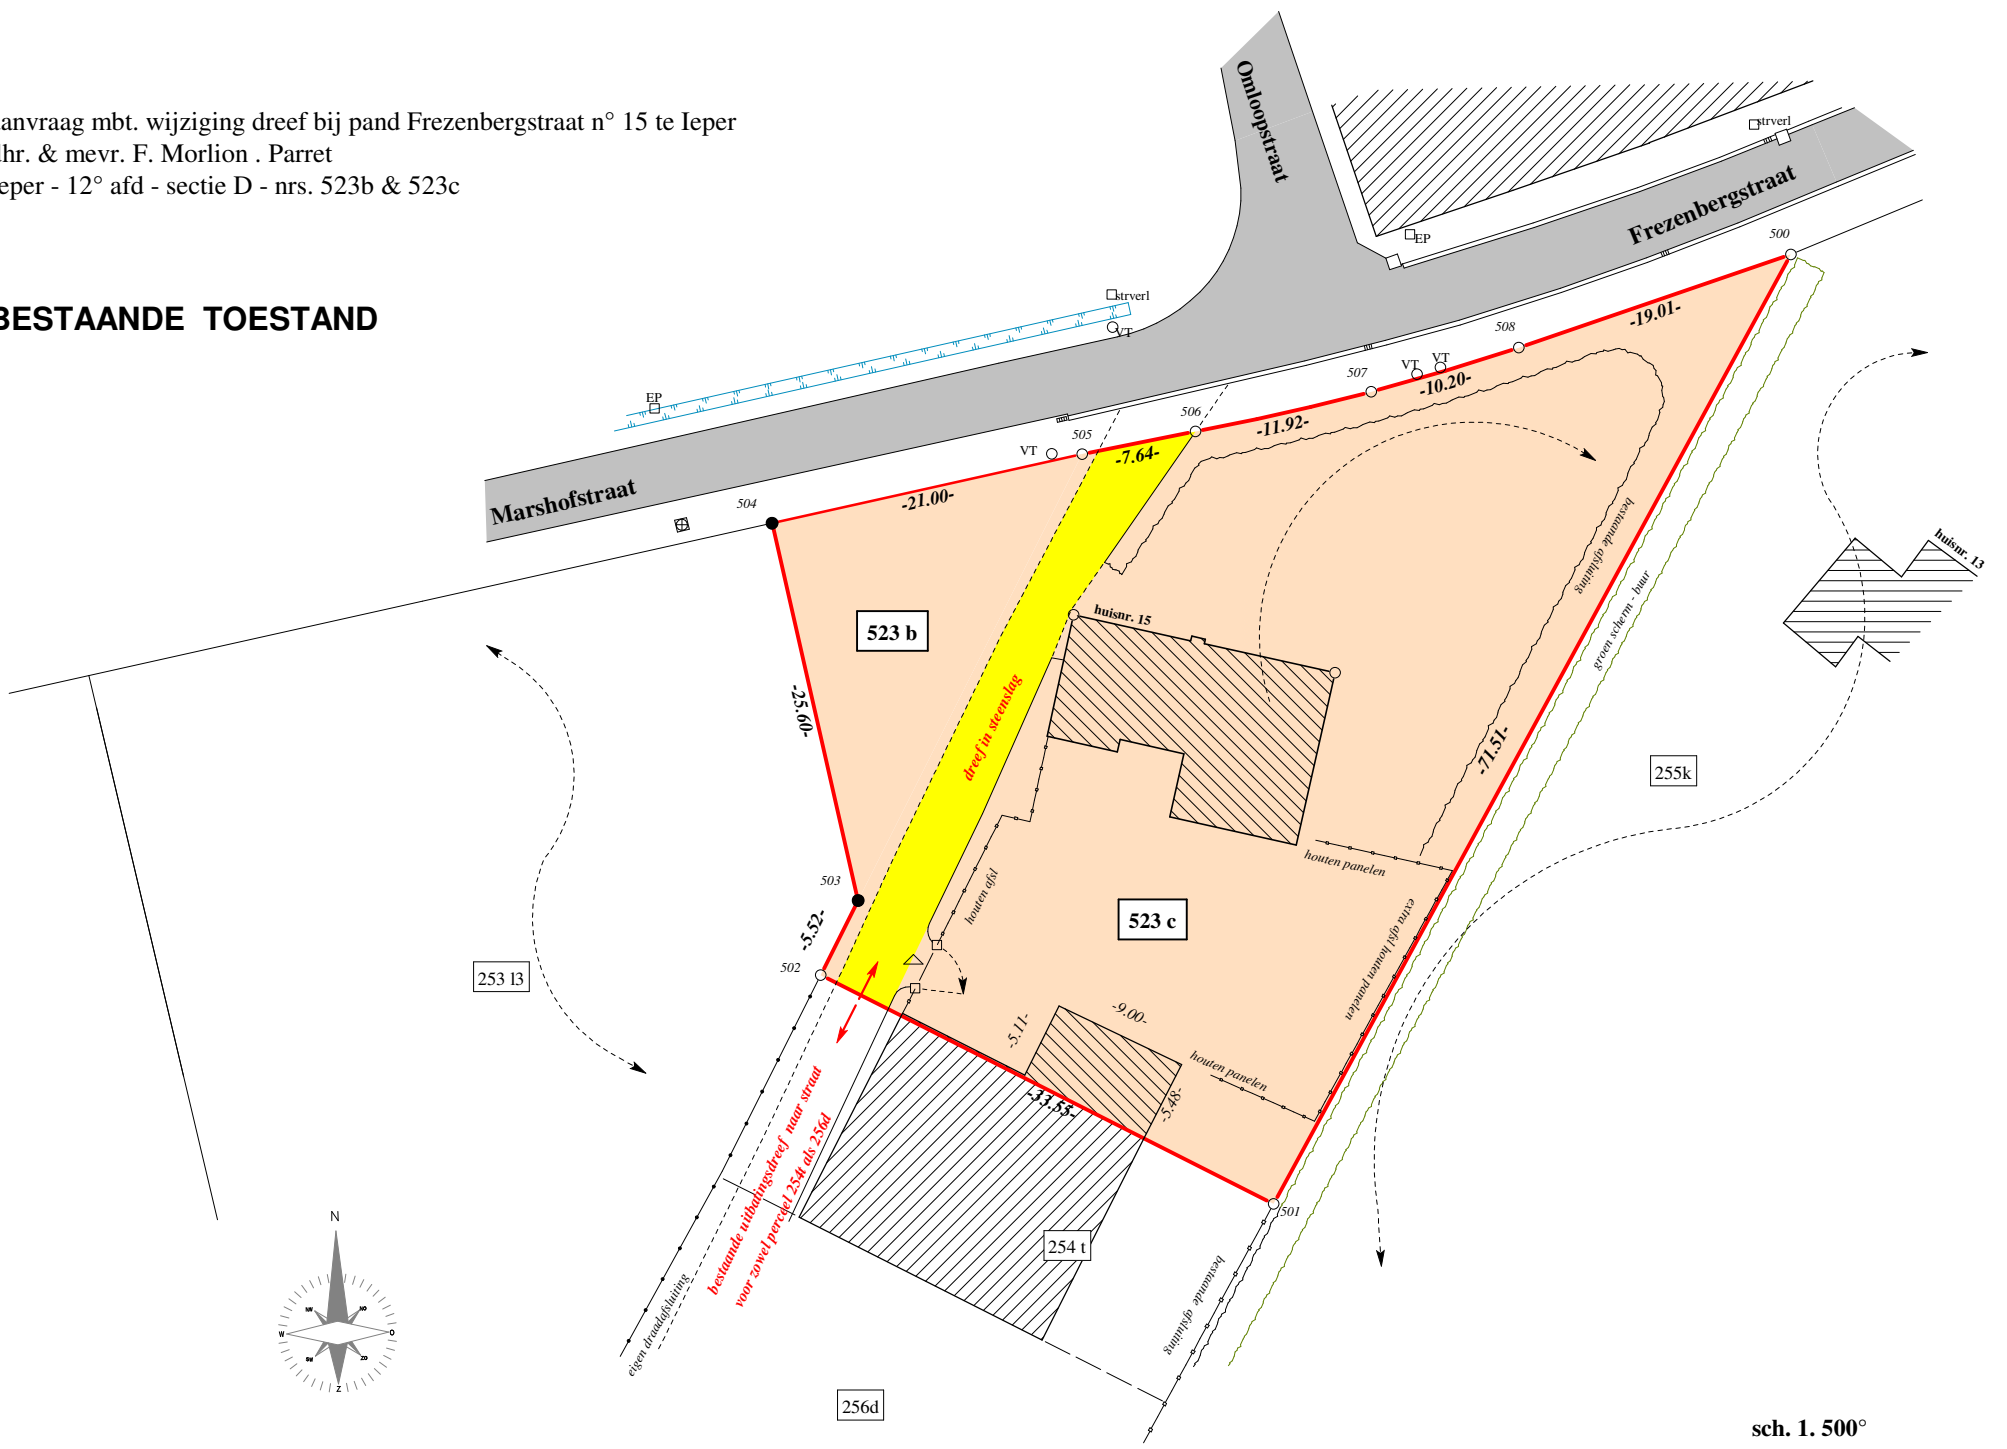

sch. 1. 500°

NIEUWE TOESTAND

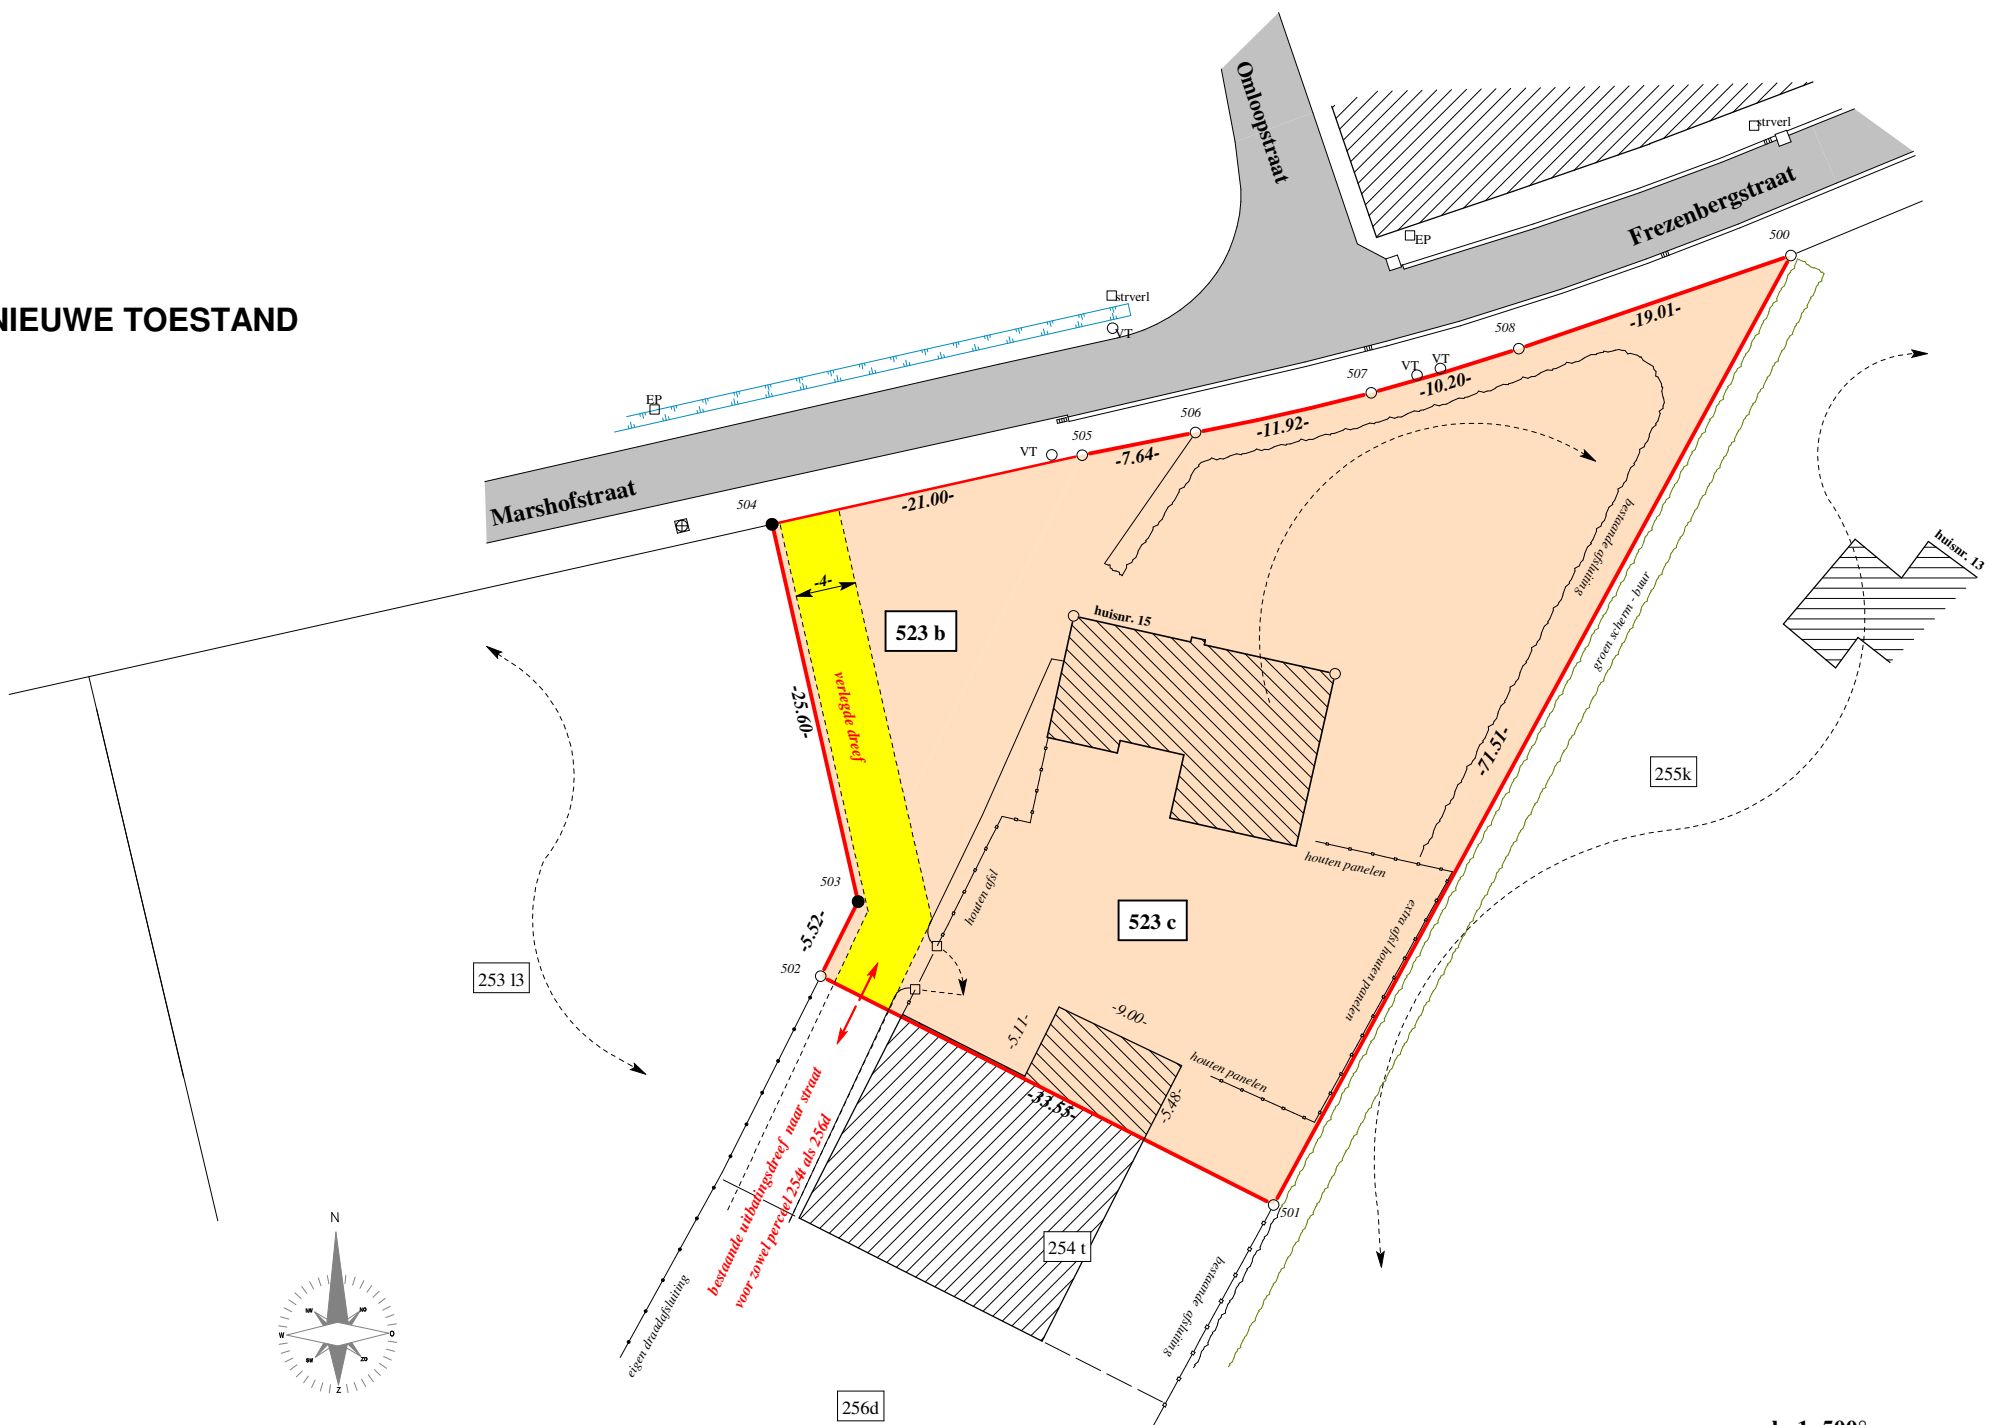

sch. 1. 500°