


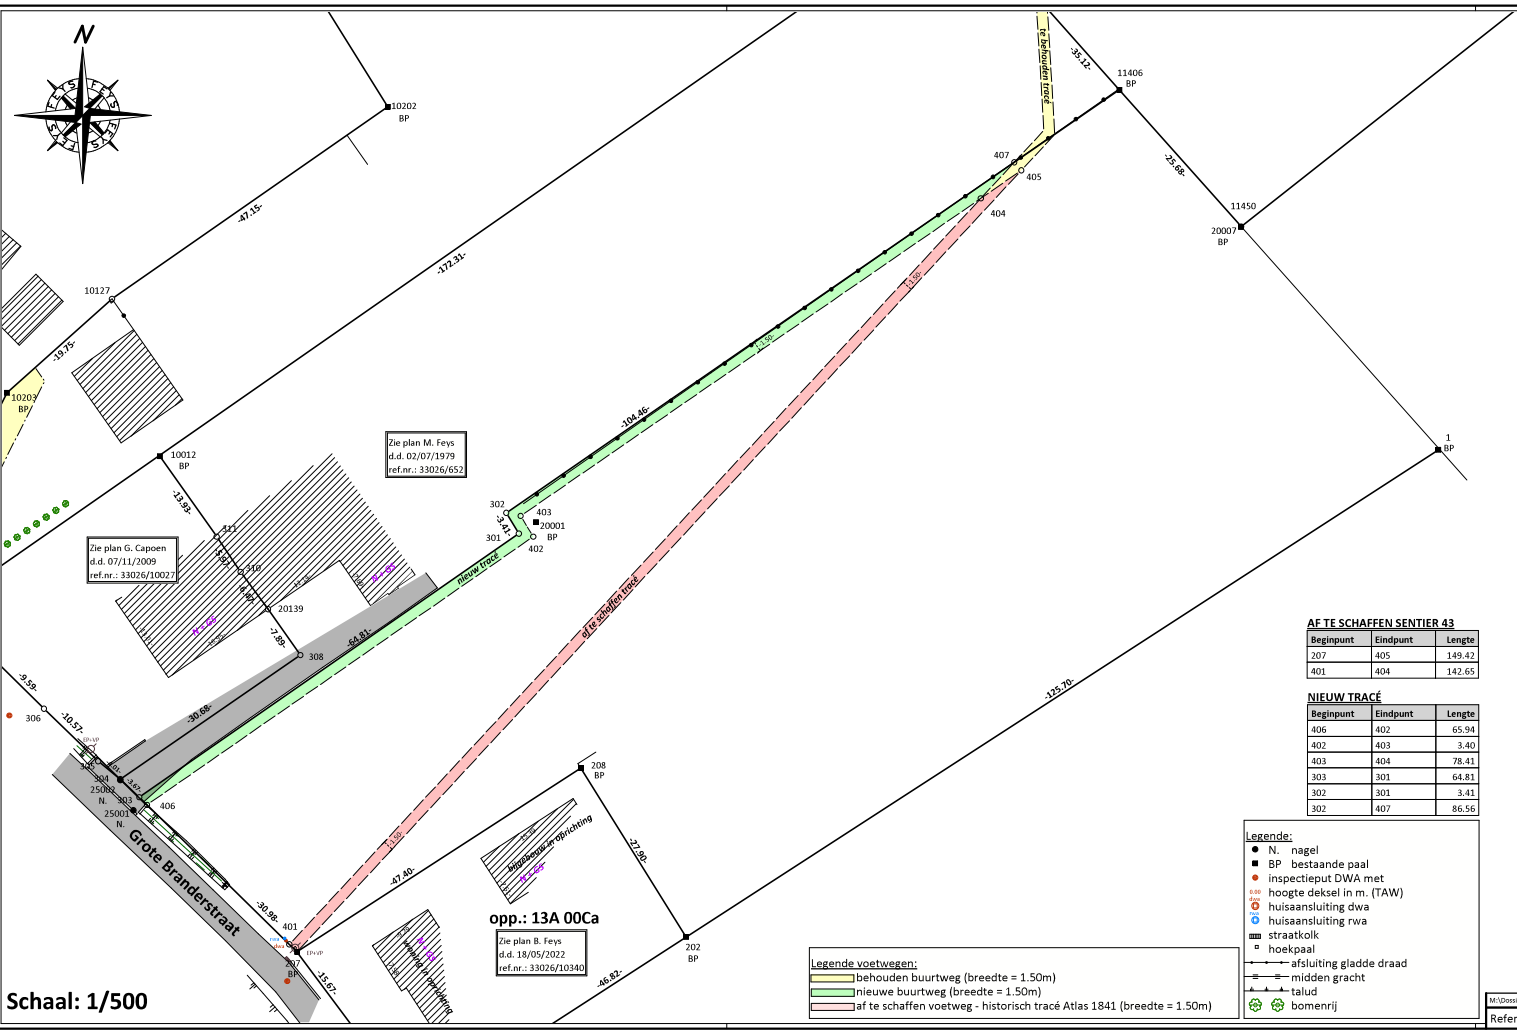

Schaal: 1/500

Gemeente: Ieper (Vlamertinge)
Afdeling: 12 Sectie: G

Eigendom van: kadastrale toestand 1.1.2024

BETROKKEN PERCELEN
219A en 220S
Lemahieu Myriam -VE 1/2-
Lissewallestraat 2
8908 Ieper
Lobeau Rosa en Lemahieu Ivan -VE 1/2-
Kallestraat 33
8640 Vleteren

Legende gebouw:
O oud
N nieuw
GS goede staat
SS slechte staat

Gezien en definitief vastgesteld
door de deputatie van de provincieraad
van West-Vlaanderen in zitting van .../.../...

De provinciegriffier De Gouverneur - Voorzitter
dhr. Anthierens Geert dhr. Decaluwé Carl

Gezien en definitief vastgesteld door de gemeenteraad in vergadering
van .../.../...

De Secretaris De Burgemeester

Tracéwijziging
Sentier nr. 43
nabij Grote Branderstraat
te Ieper (Vlamertinge)

**PLAN 1/5: Rooiijlijnplan ten gedeeltelijke
verlegging van voetweg 43 te Ieper
(Vlamertinge)**

23 april 2024



LANDMETEN > VEILIGHEID > ENERGIE

PROFESSOR DEMULFSTRAAT 188
8970 POPERINGHE

T 057/33 27 18
F 057/33 27 19

RPR IEPER
BTW BE 0457 199 602

INFO@FEYSBV.BE
WWW.FEYSBV.BE

AF TE SCHAFFEN SENTIER 43

Beginpunt	Eindpunt	Lengte
207	405	149.42
401	404	142.65

NIEUW TRACÉ

Beginpunt	Eindpunt	Lengte
406	402	65.94
402	403	3.40
403	404	78.41
303	301	64.81
302	301	3.41
302	407	86.56

- Legende:**
- N: nagel
 - BP: bestaande paal
 - inspectieput DWA met hoogte deksel in m. (TAW)
 - huisaansluiting dwa
 - huisaansluiting rwa
 - ▣ straatkolk
 - ▣ hoekpaal
 - afsluiting gladde draad
 - midden gracht
 - talud
 - bomenrij

- Legende voetwegen:**
- behouden buurtweg (breedte = 1.50m)
 - nieuwe buurtweg (breedte = 1.50m)
 - af te schaffen voetweg - historisch tracé Atlas 1841 (breedte = 1.50m)