


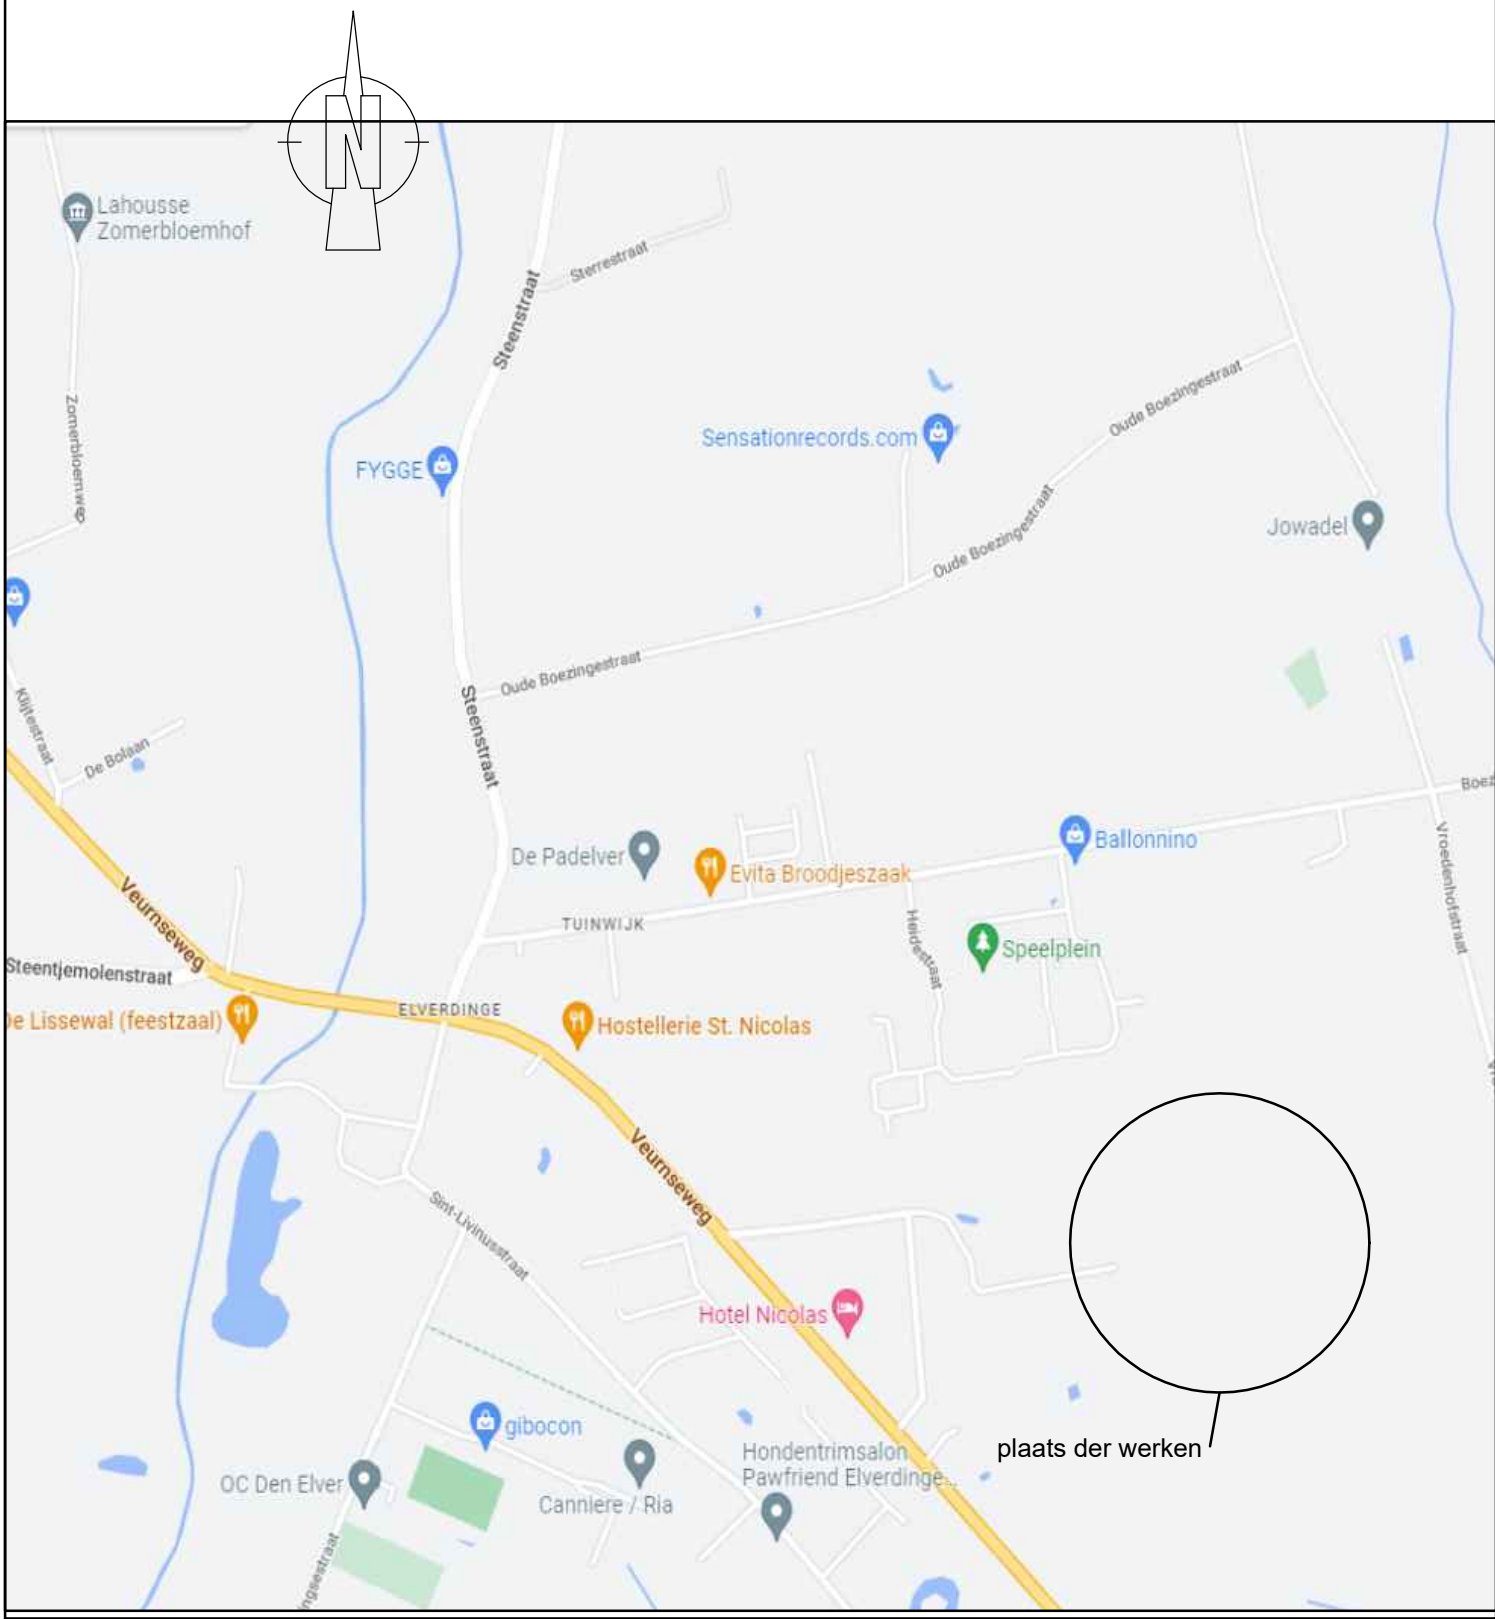

LEGENDE ROOILIJNPLAN

- perceelsgrens loten
- rooilijn
- privatieve loten

Tabel oppervlaktes			
	Privaat	Publiek	Totaal
Som (m²)	6108	7512	13620
Percentage	45%	55%	100%

PROVINCIE :
WEST-VLAANDEREN

STAD :

IEPER

Wegen- en rioleringswerken & omgevingsaanlag

Woonproject Sint-Jorisstraat in Elverdinge

STADSBESTUUR IEPER
Ter Waarde 1
8900 Ieper

GEZIEN EN GOEDGEKEURD DOOR DE GEMEENTERAAD VAN **IEPER**
IN ZITTING VAN :

ONS ONDERDAK
Ter Waarde 65
8900 Ieper

tel. 057 219 220
info@onsonderdak.be

BUREAU CNOCKAERT URBAN ENGINEERING

De Ingenieur,
Ave CNOCKAERT

ONTWERPER: BUREAU CNOCKAERT
Hoogweg 40
8940 WERVIK

Gezien en goedgekeurd

PLAN NR :

ROOILIJNPLAN

AANTAL PLANS :
SCHAAL : 1/250

DOSSIER: IE0058

OPP.

OVERZICHT PLANNEN:

VERSIE	DATUM	HISTORIEK	TEK
8	04/01/2024	OPM. PLENIAIRE 08/12/2023	JH

PROJ. ID: IE0058

