

INPLANTINGSPLAN -1/200- Vergunde toestand

B318/A
Akker

Weide

B323/G
Boerderij

B323/H

C19/A
Akker

Vaartstraat (gemeenteweg, asphalt)

Vaartstraat (gemeenteweg, asphalt)

B322/G
Weide

B324/B
Weide

B316/B
Akker

Bestaande vijver

B316/C

Hoogspanningskabels

B327/E
Weide

Omheining
(paaltjes en prikkeldraad)

C101/E
Akker

±14078 -

1000

1000

±16003

Bestaande betonverharding
(infiltrert op eigen terrein)
(2153,8m²)

buffergroen

Automaatische
schuifpoort

Zwarte draadschikking

±16003

Bestaande
loods

Bestaande
asfaltverharding
(infiltrert op eigen terrein)
(752,9m²)

Bestaande
betonverharding
(infiltrert op eigen terrein)
(450,8m²)

Draaipoot

Bestaande
aankverharding
(infiltrert op eigen terrein)
(231,8m²)

B315/A
Akker

T

Nieuwbouw loods - korte termijn
(1215m²)

B328/H

Nieuwbouw loods - lange termijn
(1215m²)

Bestaande
loods

Bestaande
winkel

Bestaande
woning nr 164

Bestaande
garage

Bestaande betonverharding
(infiltrert op eigen terrein)
(89,5m²)

Rijseleweg (gewestweg, asphalt, N336)

±748

B315/A
Akker

T

500

500

3054

Nieuwe betonverharding
(infiltrert op eigen terrein)
(153,2 m²)

500

1000

6000

B329/D
Weide

Weide

B329/C

B337/C
Bedrijf

C101/F
Akker


B332/B2
Weide

Weide

B334/N


B336/B

C101/G
Akker

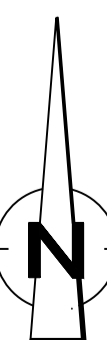

INPLANTINGSPLAN -1/200- Gewenste toestand

LEGENDE (inplantingsplan)	
	Opnamepunt foto
	Buren
	Te bouwen
	Bestaande gebouwen
	Nieuwe betonverharding
	Bestaande steenslagverharding
	Bestaande asfaltverharding
	Bestaande betonverharding
	Gras
	As weg
	Gracht
	Nieuwe citerne
	Elektriciteitspaal
	Indicatieve weergave bestaande beplanting

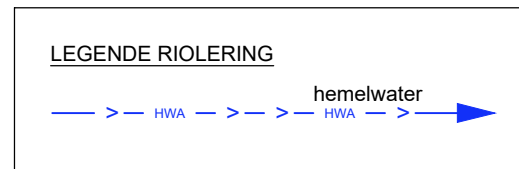

ALGEMEEN:

De architect of DLV is niet aansprakelijk voor afwijkingen aan onderhavig plan. Wijzigingen in uitvoering dienen op kosten van de opdrachtgever te worden afgebroken dit zonder verhaal op eventuele derden.

Alle funderingen en vloerplaten dienen te worden uitgevoerd op voldoende draagkrachtige grond. Een grondsondering zal hier uitsluitend geven.

Deze plannen werden opgemaakt in het kader van een vergunningsaanvraag en zijn geen uitvoeringsplannen.

Dit betekent dat bouwkundige principes indicatief zijn, in functie van de vergunningsaanvraag.

De opdrachtgever verbindt er zich toe de uitvoeringsplannen nog op te laten maken.

De opdrachtgever dient te laten opmaken door de aannemer, DLV of een ander studiebureau: stabiliteitsstudie en bestektekeningen van het bouwwerk; studie betreffende de (verwarmings)technieken, ventilatie, isolatie in het kader van de EPB wetgeving.

De uitvoeringstekeningen dienen steeds voor het aanvangen van de werken voorgelegd te worden voor goedkeuring aan de architect.

Alle afmetingen in het werk te controleren.

De perceelsgrenzen zijn getekend op basis van de kadastrale legger.


De exacte inplanting en afmetingen tov de perceelsgrenzen dienen nog bepaald te worden door een landmeter (aan te stellen door de opdrachtgever).

MATERIAALGEBRUIK:

1. GEVELBEKLEDING
 - a. Betonpanelen, effen, kleur grijs
 - b. Betonpanelen, silex, kleur beige
2. DAKBEDEKKING:
 - a. Lichtkoepel
 - b. Dakrandprofiel, aluminium, kleur grijs
3. HANGGOTEN EN AFVOEREN:
 - a. Spuwer, kleur zwart
4. BUITENSCHRIJNWERK:
 - a. Deuren in aluminium, kleur wit
 - b. Poorten in aluminium, kleur wit

LEGENDE

BA_Lemahieu_L_N_1.1

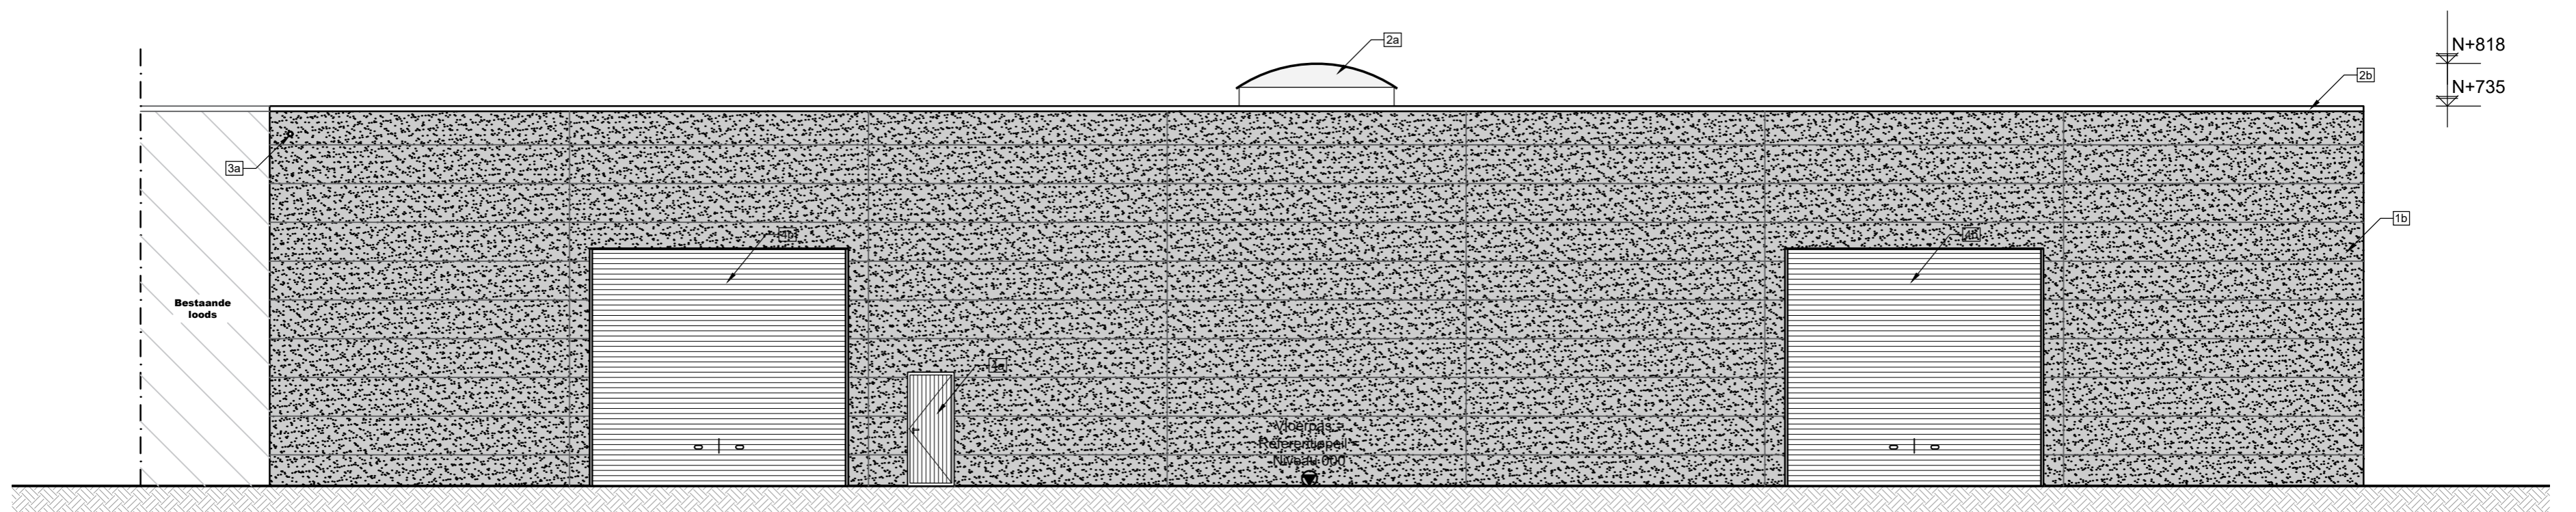

VOORAANZICHT -1/100-

BA_Lemahieu_G_N_1.2_V



bv Parallel architecten bvba

Hoofdzetel: Biezeweg 15a, 9230 Wetteren Tel.: 09/292.10.20

Contactadres: Ter Waarde 48, 8900 Ieper Tel.: 057/61.04.10

In samenwerking met:



The force behind your company

Ter Waarde 48
Tel: 057 - 61.04.10

8900 Ieper
www.dlw.be

Opdrachtgever:

Jan Lemahieu
Rijselseweg 164
8902 Voormezele (Ieper)

Tel: +32 57 20 11 47
Email: info@agrillemahieu.be

Bouwplaats:

Rijselseweg 164
8902 Voormezele (Ieper)
Tel: +32 57 20 11 47


Afd.: 14 / Sectie B
Nr(s): B327/E, B328/H, B329/D

Datum: 26/06/2019 SL

Projectnr.: 19-WV-165

Tekening in cm 1/100


*copyright 2019 alle rechten voorbehouden

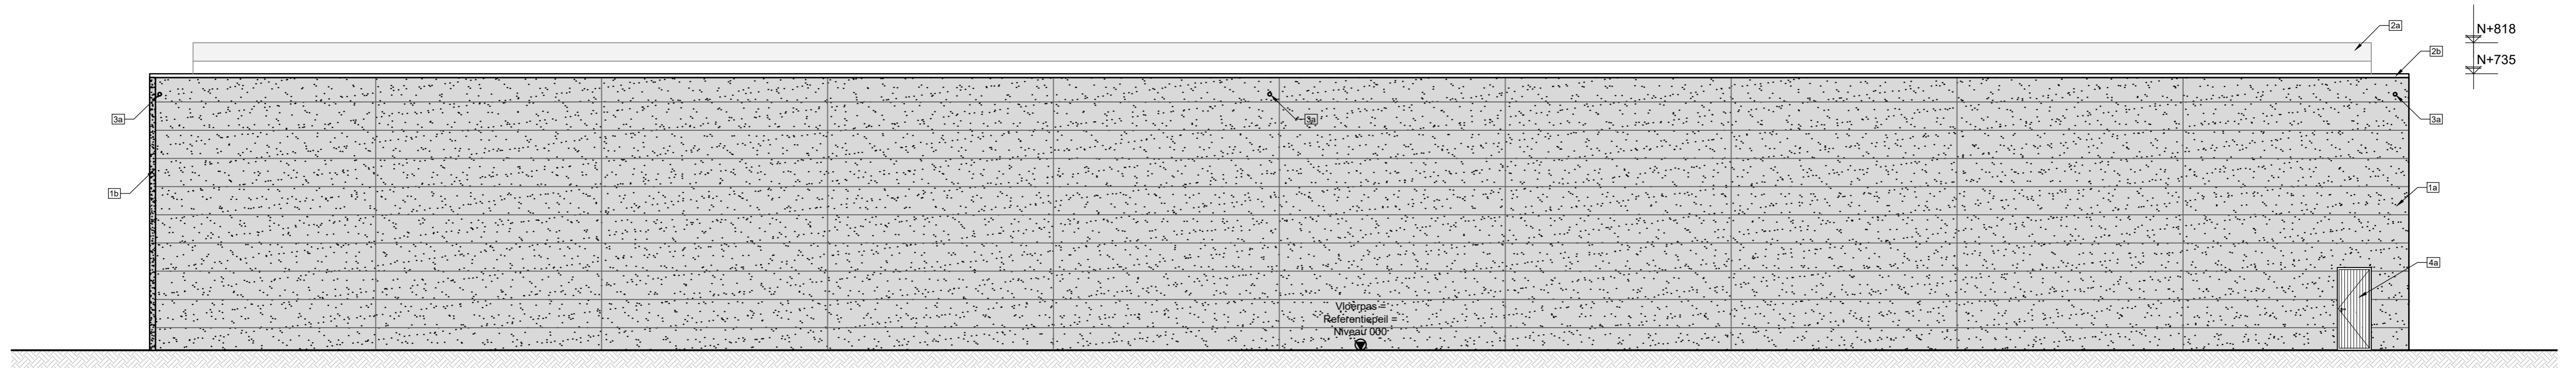

RECHTERAANZICHT -1/100-

BA_Lemahieu_G_N_2.2_R


 <p>PARALLEL ARCHITECTEN Architect Igor Debergh</p>	<p>bv Parallel architecten bvba</p> <p>Hoofdzetel: Biezeweg 15a, 9230 Wetteren Tel.: 09/292.10.20 Contactadres: Ter Waarde 48, 8900 Ieper Tel.: 057/61.04.10</p>	<p>In samenwerking met:</p>  <p>The force behind your company Ter Waarde 48 8900 Ieper Tel: 057 - 61.04.10 www.dlv.be</p>	<p>Opdrachtgever:</p> <p>Jan Lemahieu Rijselseweg 164 8902 Voormezele (Ieper) Tel: +32 57 20 11 47 Email: info@agrilemahieu.be</p>	<p>Bouwplaats:</p> <p>Rijselseweg 164 8902 Voormezele (Ieper) Tel: +32 57 20 11 47 Afd.: 14 / Sectie B Nr(s): B327/E, B328/H, B329/D</p>	Datum: 26/06/2019 SL
					Projectnr.: 19-WV-165
<p>Tekening in cm  1/100</p>					*copyright 2019 alle rechten voorbehouden

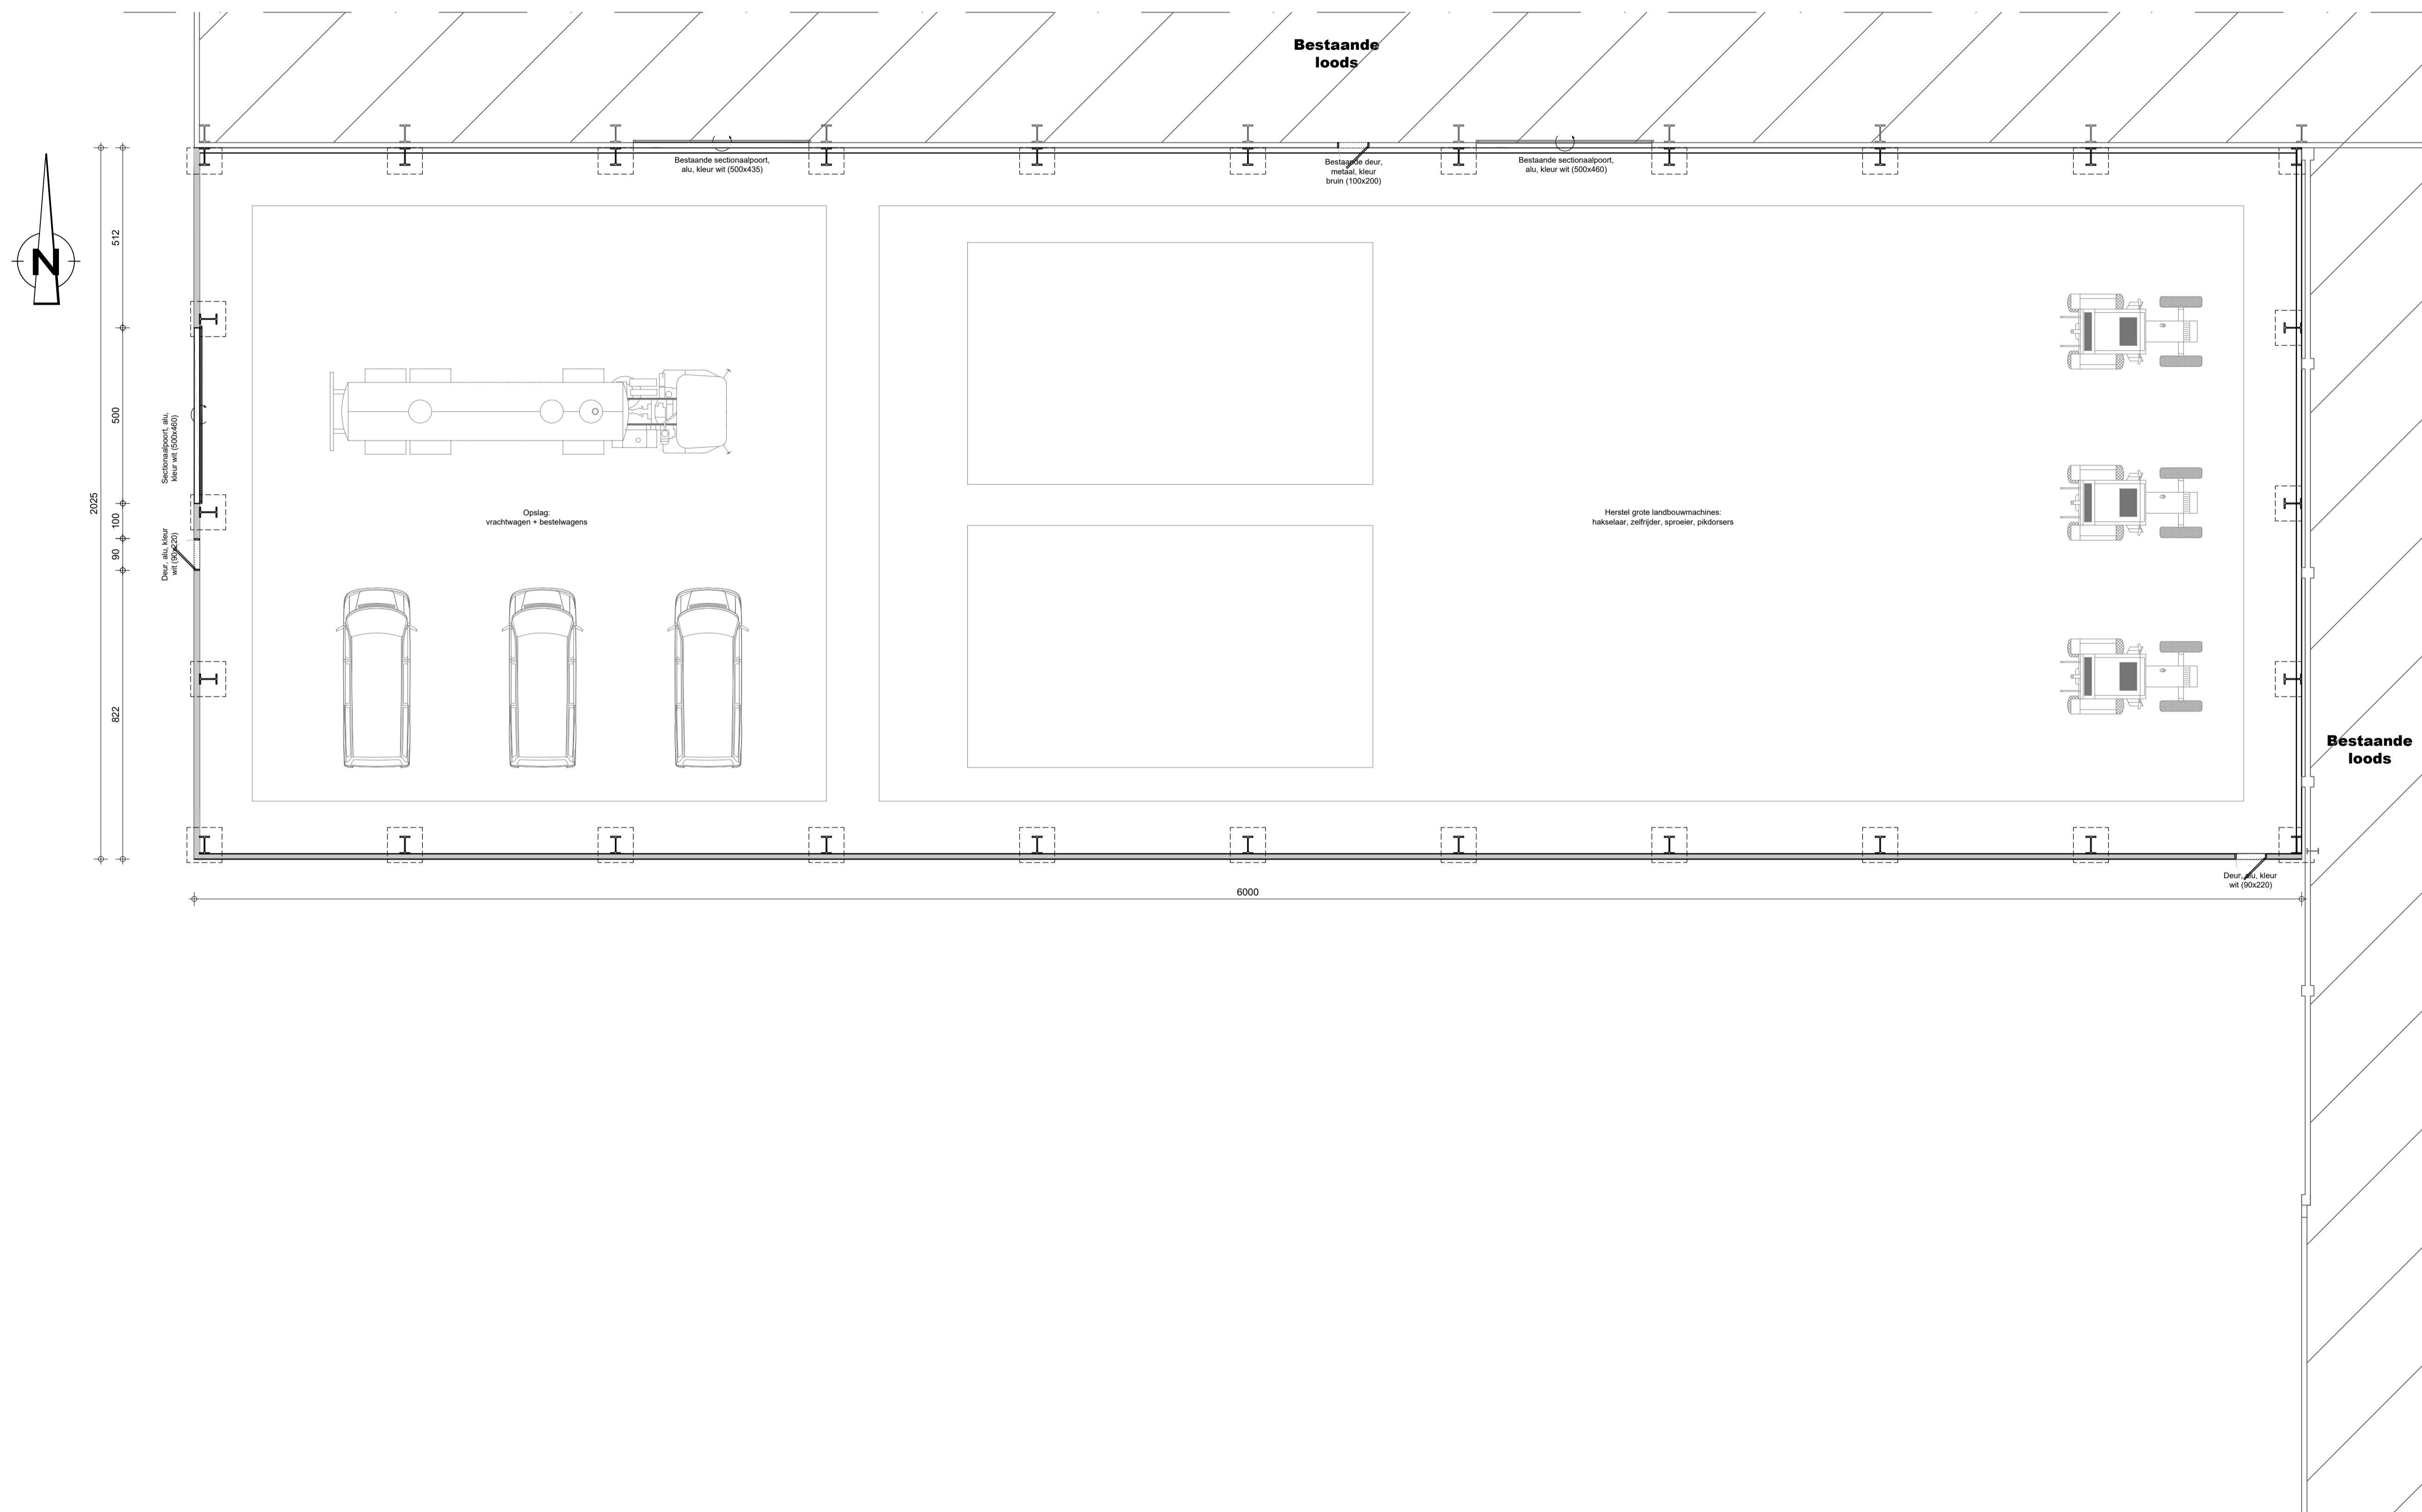

GRONDPLAN -1/100-

BA_Lemahieu_P_N_1.1 (2)

<p>PARALLEL ARCHITECTEN Architect Igor Debergh</p>	<p>bv Parallel architecten bvba Hoofdzetel: Biezeweg 15a, 9230 Wetteren Tel.: 09/292.10.20 Contactadres: Ter Waarde 48, 8900 Ieper Tel.: 057/61.04.10</p>	<p>In samenwerking met:</p> <p>The force behind your company Ter Waarde 48 8900 Ieper Tel: 057 - 61.04.10 www.dlv.be</p>	<p>Opdrachtgever: Jan Lemahieu Rijsewseg 164 8502 Voormezele (Ieper) Tel: +32 57 20 11 47 Email: info@agnilemahieu.be</p>	<p>Bouwplaats: Rijsewseg 164 8502 Voormezele (Ieper) Tel: +32 57 20 11 47 Afd.: 14 / Sectie 9 N(s): B327/E, B328/H, B329/D</p>	Datum: 14/05/2020 SL
					<p>Projectnr.: 19-WV-165</p> <p>Tekening in cm 0 100 200</p> <p>*copyright 2020 alle rechten voorbehouden</p>

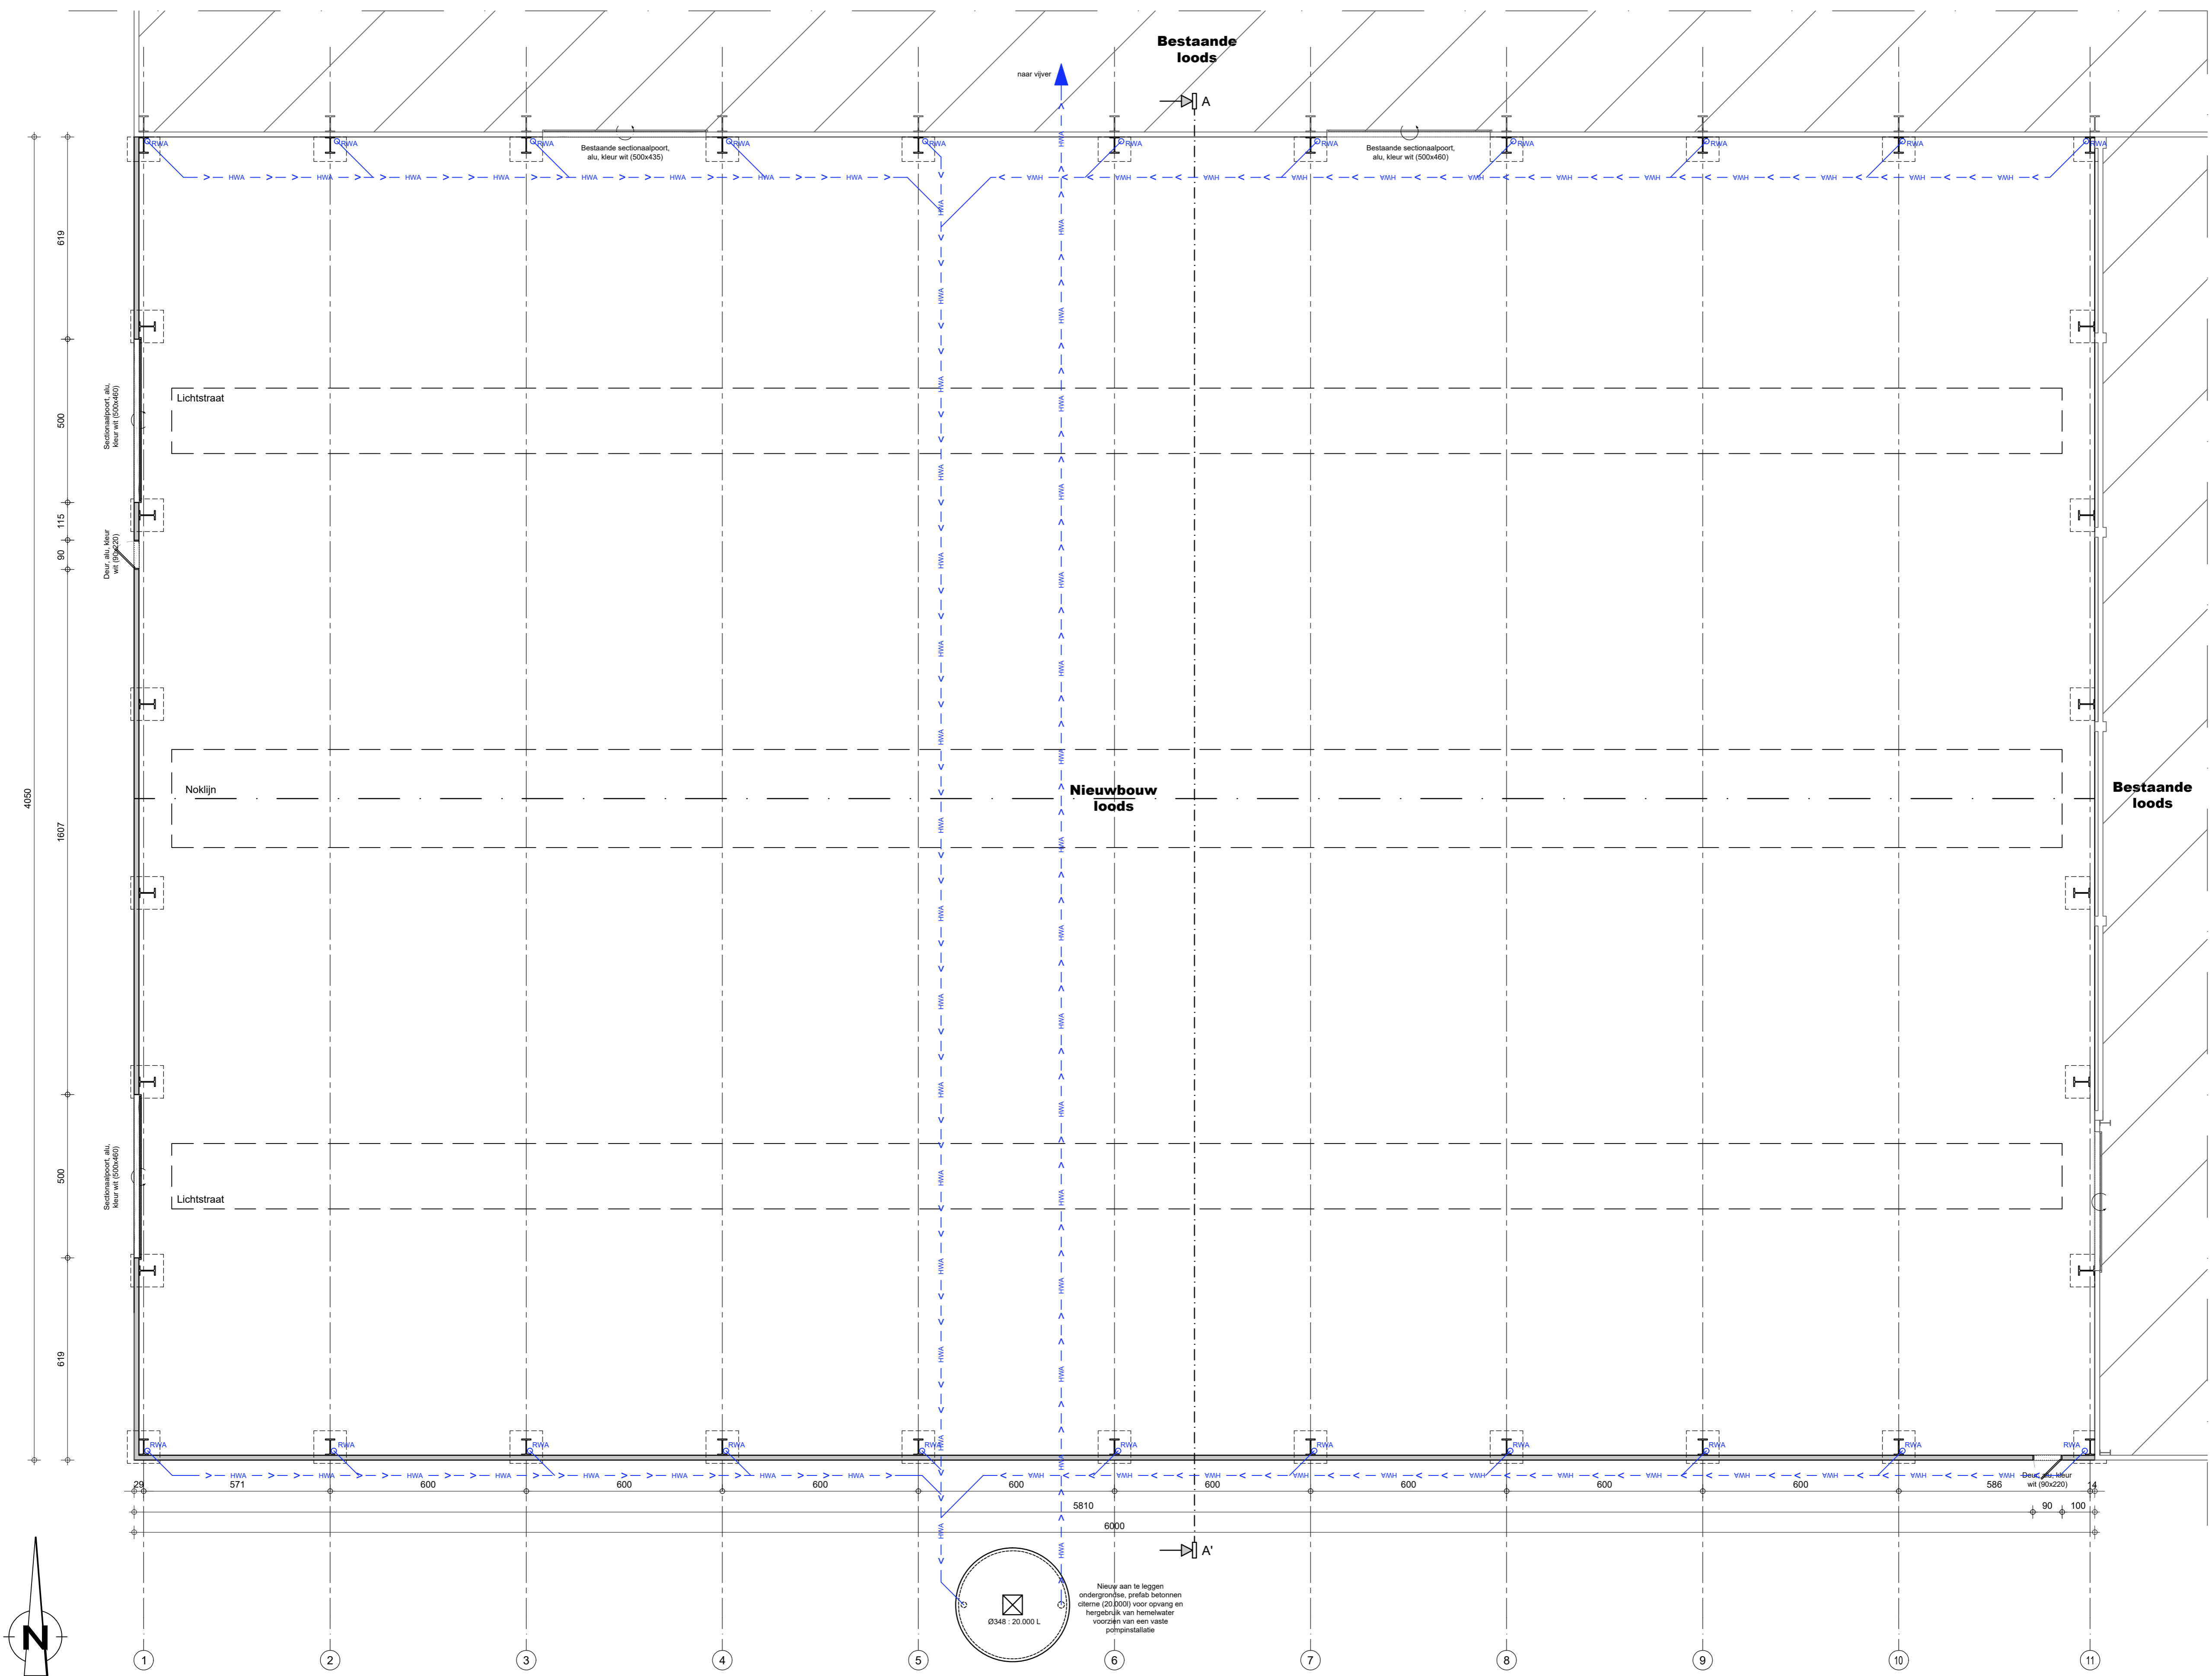

GROND- EN FUNDERINGSPLAN -1/100-

BA_Lemahieu_P_N_1.1

PARALLEL
ARCHITECTEN
Architect Igor Debergh

bv Parallel architecten bvba
Hoofdzetel: Biezeweg 15a, 9230 Welterren Tel.: 09/292.10.20
Contactadres: Ter Waarde 48, 8900 Ieper Tel.: 057/61.04.10


In samenwerking met:

dvw
The force behind your company
Ter Waarde 48 8900 Ieper
Tel: 057 - 61.04.10 www.dvw.be

Opdrachtgever:
Jan Lemahieu
Rijpselweg 164
8902 Voormezele (Ieper)
Tel: +32 57 20 11 47
Email: info@agriemahieu.be

Bouwplaats:
Rijpselweg 164
8902 Voormezele (Ieper)
Tel: +32 57 20 11 47
Afd.: 14 / Sectie B
Nr(s): B327/E, B328/H, B329/D

Datum: 26/06/2019 SL
Projectnr.: 19-WV-165
Tekening in cm 0 100 200
*copyright 2019 alle rechten voorbehouden

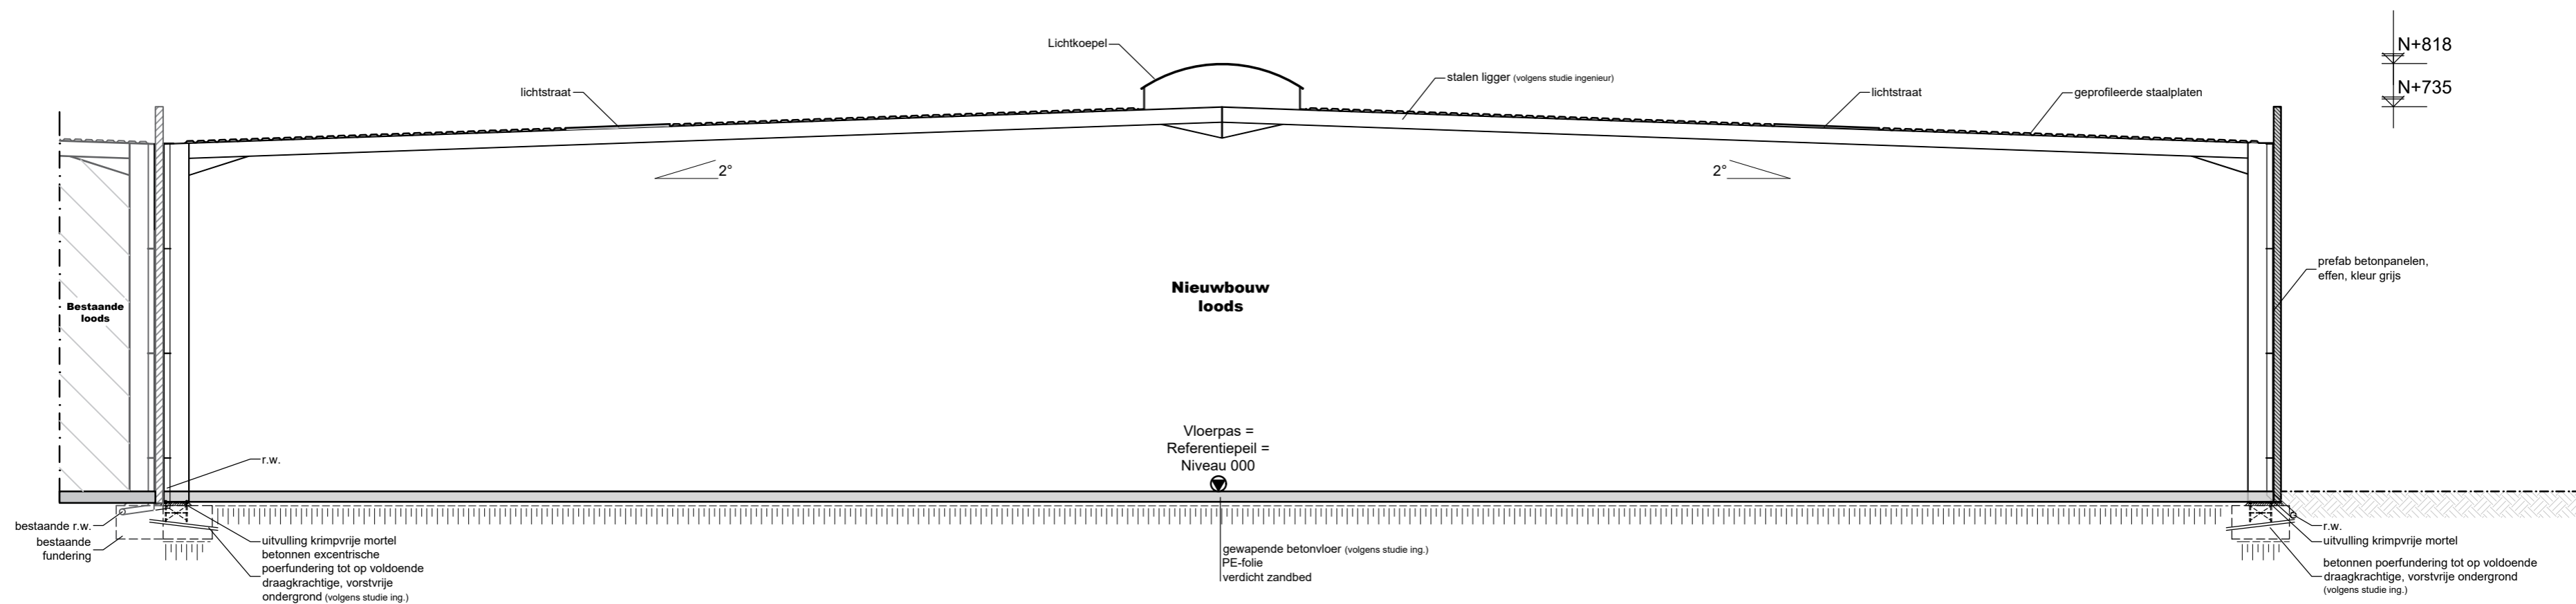

DOORSNEDE A-A' -1/100-

BA_Lemahieu_S_N_1.1_AA'



bv Parallel architecten bvba

Hoofdzetel: Biezeweg 15a, 9230 Wetteren Tel.: 09/292.10.20

Contactadres: Ter Waarde 48, 8900 Ieper Tel.: 057/61.04.10

In samenwerking met:



Ter Waarde 48
Tel: 057 - 61.04.10

8900 Ieper
www.dlw.be

Opdrachtgever:

Jan Lemahieu
Rijselseweg 164
8902 Voormezele (Ieper)

Tel: +32 57 20 11 47
Email: info@agrillemahieu.be

Bouwplaats:

Rijselseweg 164
8902 Voormezele (Ieper)
Tel: +32 57 20 11 47

Afd.: 14 / Sectie B
Nr(s): B327/E, B328/H, B329/D

Datum: 26/06/2019 SL

Projectnr.: 19-WV-165

Tekening in cm 1/100

*copyright 2019 alle rechten voorbehouden