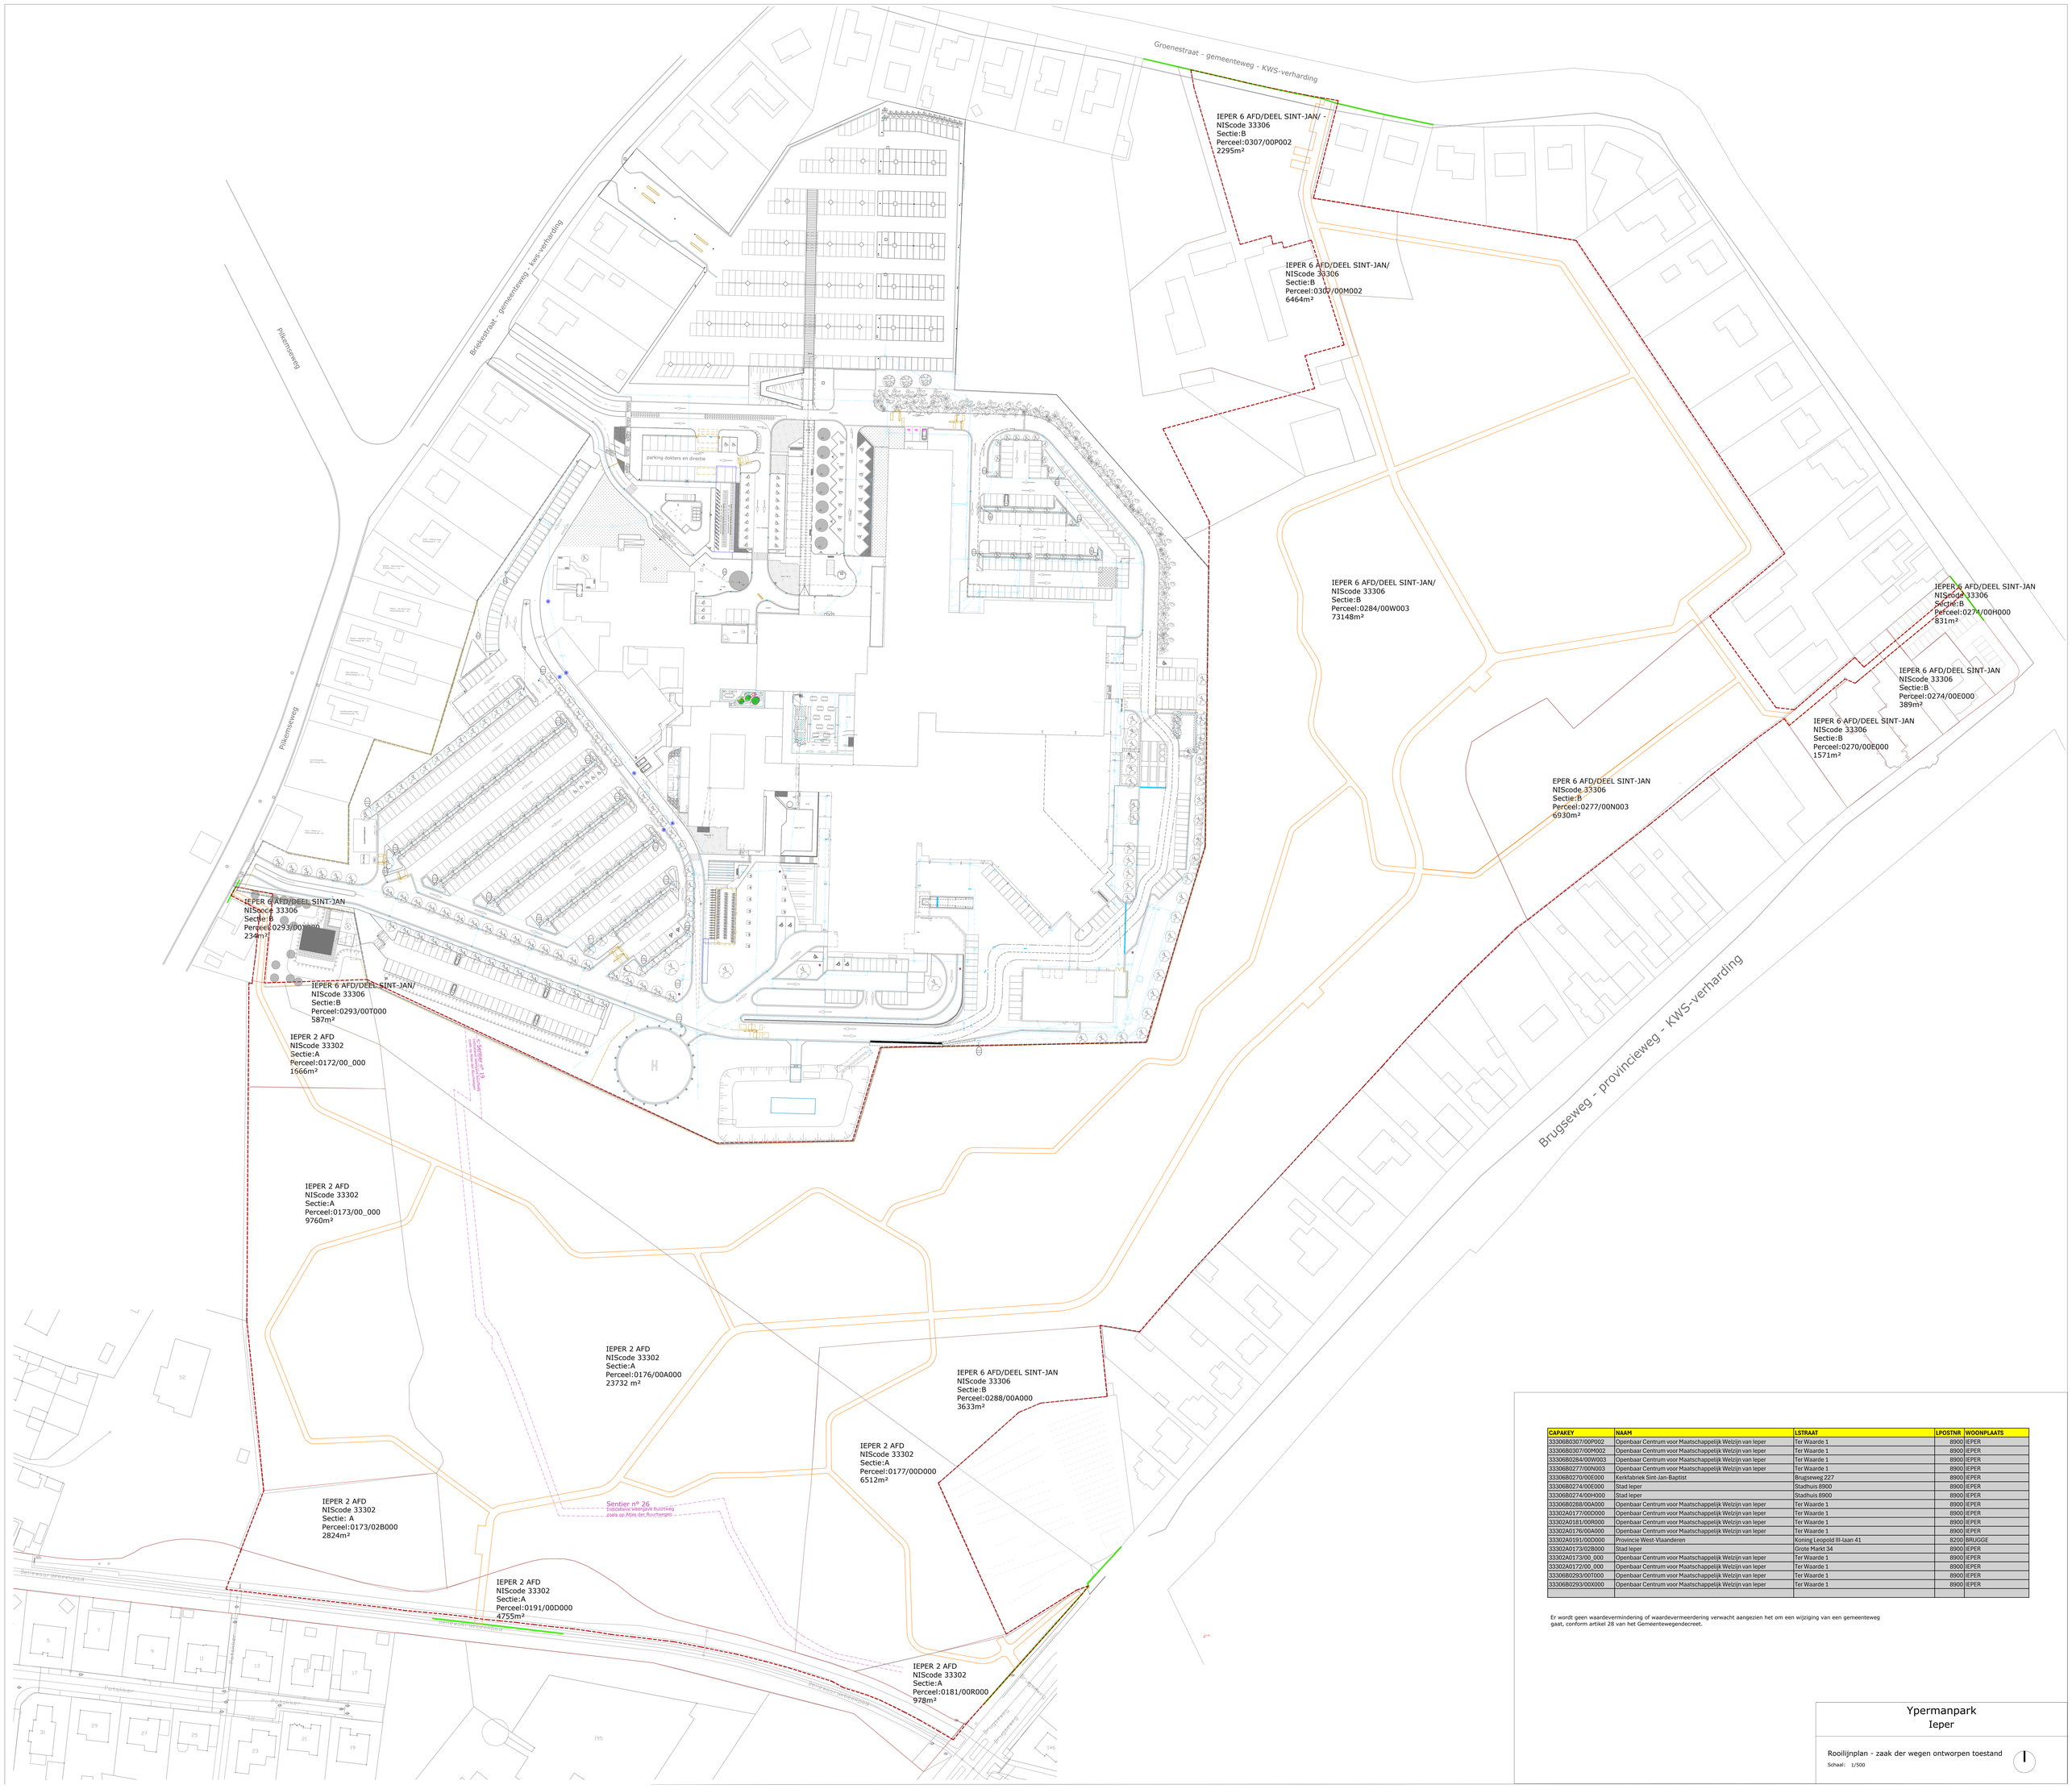

CAPAKEY	NAAM	LSTRAAT	LPOSTNR	WOONPLAATS
33306B0307/00P002	Openbaar Centrum voor Maatschappelijk Welzijn van Ieper	Ter Waarde 1	8900	IEPER
33306B0307/00M002	Openbaar Centrum voor Maatschappelijk Welzijn van Ieper	Ter Waarde 1	8900	IEPER
33306B0284/00W003	Openbaar Centrum voor Maatschappelijk Welzijn van Ieper	Ter Waarde 1	8900	IEPER
33306B0277/00N003	Openbaar Centrum voor Maatschappelijk Welzijn van Ieper	Ter Waarde 1	8900	IEPER
33306B0270/00E000	Kerkfabriek Sint-Jan-Baptist	Brugseweg 227	8900	IEPER
33306B0274/00E000	Stad Ieper	Stadhuis 8900	8900	IEPER
33306B0274/00H000	Stad Ieper	Stadhuis 8900	8900	IEPER
33306B0288/00A000	Openbaar Centrum voor Maatschappelijk Welzijn van Ieper	Ter Waarde 1	8900	IEPER
33302A0177/00D000	Openbaar Centrum voor Maatschappelijk Welzijn van Ieper	Ter Waarde 1	8900	IEPER
33302A0181/00R000	Openbaar Centrum voor Maatschappelijk Welzijn van Ieper	Ter Waarde 1	8900	IEPER
33302A0176/00A000	Openbaar Centrum voor Maatschappelijk Welzijn van Ieper	Ter Waarde 1	8900	IEPER
33302A0191/00D000	Provincie West-Vlaanderen	Koning Leopold III-laan 41	8200	BRUGGE
33302A0173/02B000	Stad Ieper	Grote Markt 34	8900	IEPER
33302A0173/00_000	Openbaar Centrum voor Maatschappelijk Welzijn van Ieper	Ter Waarde 1	8900	IEPER
33302A0172/00_000	Openbaar Centrum voor Maatschappelijk Welzijn van Ieper	Ter Waarde 1	8900	IEPER
33306B0293/00T000	Openbaar Centrum voor Maatschappelijk Welzijn van Ieper	Ter Waarde 1	8900	IEPER
33306B0293/00X000	Openbaar Centrum voor Maatschappelijk Welzijn van Ieper	Ter Waarde 1	8900	IEPER

Er wordt geen waardevermindering of waardevermeerdering verwacht aangezien het om een wijziging van een gemeenteweg gaat, conform artikel 28 van het Gemeentewegendecreet.

Ypermanpark
Ieper

Rooilijnplan - zaak der wegen ontworpen toestand

Schaal: 1/500