Pilkemseweg
Noorderring
Dehemlaan
Baanhofweg
AGRARISCHE GEBIEDEN (0900)
REGIONAAL BEDRIJVENTERREIN MET OPENBAAR KARAKTER (1011)
MILIEUBELASTENDE INDUSTRIEEN (1002)
IEPER 6e AFD./Deel Sint-Jan/Sectie B
1088C
1087A
1058E
1057F
1055B
1054C
1053B
324V
324Z3
324K2
324S
344C
324H2
324L3
1000F
1000G
1007Y
1007R
1007V
1008P
1008M
1008N
1008L
1007X
1013K2
1013F2
1013R
1013D2
1013H2
1013V
GS
fietspad
inrit containerpark
N

Coördinaten hoekpunten innemingen Lambert 72 coördinaten (m)

Nr	X	Y	Materiaal
233	45819.71	174145.93	NG
234	45815.17	174142.21	NG
235	45810.59	174138.46	NG
236	45796.04	174050.70	NG
283	45797.69	174430.57	NG
284	45782.54	174419.79	NG
285	45784.52	174386.76	NG
286	45785.99	174375.51	NG
287	45795.32	174303.61	NG
288	45804.93	174232.28	NG
289	45810.43	174216.61	NG
290	45817.51	174202.96	NG
291	45825.36	174192.17	NG
347	45776.29	174053.88	NG
349	45783.99	174100.31	NG
350	45772.32	174320.31	NG
351	45770.95	174330.67	NG
352	45767.92	174352.46	NG
353	45763.98	174380.36	NG
356	45786.49	174219.97	NG
357	45784.78	174231.89	NG
358	45783.37	174241.78	NG
359	45781.66	174253.66	NG
360	45775.13	174299.27	NG
361	45760.48	174404.89	NG
362	45758.21	174419.85	NG
363	45749.25	174424.39	NG
364	45733.07	174432.04	NG
383	45682.55	174847.37	NG
384	45686.17	174817.46	NG
385	45685.83	174804.69	NG
386	45680.98	174798.02	NG
387	45668.95	174793.76	NG
398	45758.66	174651.77	NG
399	45728.24	174646.02	NG
401	45722.27	174684.47	NG
407	45706.78	174811.43	NG
409	45700.74	174863.49	NG
410	45791.86	174468.63	NG
411	45785.65	174470.80	NG
412	45779.56	174473.80	NG
413	45772.09	174482.60	NG
414	45766.01	174490.31	NG
415	45756.00	174529.07	NG
416	45742.18	174578.60	NG
419	45734.38	174613.20	NG
421	45729.99	174636.81	NG
422	45779.16	174648.45	NG
438	45671.14	174773.81	NG
439	45683.30	174774.19	NG
440	45689.72	174769.51	NG
441	45693.17	174757.85	NG
442	45697.98	174717.96	NG
444	45703.28	174675.11	NG
448	45709.03	174639.50	NG
449	45709.76	174635.62	NG
453	45721.82	174582.03	NG
454	45722.92	174577.15	NG
455	45725.71	174566.34	NG
456	45744.68	174492.90	NG
457	45748.24	174479.14	NG
458	45740.87	174465.75	NG
502	45735.77	174606.53	NG
503	45745.08	174571.34	NG

NP = nieuwe paalsteen
BS = bestaande paalsteen
NG = niet gematerialiseerd

Tabel met tussenafstanden en verantwoording innemingen

Hoekpunten	Afstand (m)	Verantwoording grensbepaling
233-234	5.87	BS
234-235	5.92	KS - AFD. 6 SECTIE B
235-236	88.95	KS - AFD. 6 SECTIE B
283-284	18.60	PL- CARDOEN, 07/11/2007
284-285	33.09	PL- CARDOEN, 07/11/2007
285-286	11.34	PL- CARDOEN, 07/11/2007
286-287	72.50	PL- CARDOEN, 20/03/2006
287-288	71.98	KS - AFD. 6 SECTIE B
288-289	16.61	KS - AFD. 6 SECTIE B
289-290	15.38	KS - AFD. 6 SECTIE B
290-291	13.34	KS - AFD. 6 SECTIE B
347-349	47.06	PL- MARTENS, 22/01/2020
349-356	119.69	PL- MARTENS, 22/01/2020
350-351	10.45	PL- D'HONDT, 23/01/2014
350-360	21.23	PL- D'HONDT, 23/01/2014
351-352	22.00	PL- D'HONDT, 23/01/2014
352-353	28.18	PL- D'HONDT, 23/01/2014
353-361	24.78	PL- D'HONDT, 23/01/2014
356-357	12.04	KS- AFD. 5 SECTIE B
357-358	9.99	KS- AFD. 5 SECTIE B
358-359	12.00	KS- AFD. 5 SECTIE B
359-360	46.07	KS- AFD. 5 SECTIE B
361-362	15.13	PL- D'HONDT, 23/01/2014
362-363	10.04	PL- D'HONDT, 23/01/2014
363-364	17.90	PL- D'HONDT, 23/01/2014
383-384	30.13	PL- VANDENBRIELE, 27/12/1979
384-385	12.78	PL- VANDENBRIELE, 27/12/1979
385-386	8.24	PL- VANDENBRIELE, 27/12/1979
386-387	12.77	PL- VANDENBRIELE, 27/12/1979
398-399	30.96	KS- AFD. 5 SECTIE B
399-401	38.91	KS- AFD. 5 SECTIE B
401-407	127.91	KS- AFD. 5 SECTIE B
407-409	52.41	KS- AFD. 5 SECTIE B
410-411	6.57	KS- AFD. 5 SECTIE B
411-412	6.79	KS- AFD. 5 SECTIE B
412-413	11.54	KS- AFD. 5 SECTIE B
413-414	9.82	KS- AFD. 5 SECTIE B
414-415	40.03	KS- AFD. 5 SECTIE B
415-503	43.66	KS- AFD. 5 SECTIE B
416-502	28.66	PL - FEYS D.D. 07/01/2002
416-503	7.82	KS- AFD. 5 SECTIE B
419-421	24.01	KS- AFD. 5 SECTIE B
419-502	6.81	PL - FEYS D.D. 07/01/2002
421-422	50.52	KS- AFD. 5 SECTIE B
438-439	12.16	PL-DEBOODT, 07/01/1984
439-440	7.95	PL-DEBOODT, 07/01/1984
440-441	12.17	PL-DEBOODT, 07/01/1984
441-442	40.17	PL-DEBOODT, 07/01/1984
442-444	43.18	KS- AFD. 5 SECTIE B
444-448	36.07	PL- E. WUYLENS, 14/07/1977
448-449	3.95	PL- DEBRABANDER, 17/04/2014
449-453	54.93	PL- DEBRABANDER, 17/04/2014
453-454	5.00	PL- DENDOVEN, 21/04/1995
454-455	11.17	PL- BEHEYT, 21/04/1992
455-456	75.85	PL- BEHEYT, 21/04/1992
456-457	14.21	PL- BEHEYT, 21/04/1992
457-458	15.28	PL- BEHEYT, 21/04/1992

N = nieuw ontworpen
RL = rooilijnplan
AB = Atlas van de buurtwegen
AW = Atlas van de waterlopen
KS = Kadastrale schets
OP = Opmetingsplan
PL = Plan landmeter
BS = Bestaande afsluiting
MD = Midden waterloop

IEPER - 5 AFD. BOEZINGE- SECTIE B

Perceel	Kad. Opp.	Eigenaar
1000G	5094m²	Bricoshop
1007Y	4720m²	Fouragehandel Dewulf Joel - Degofour
1007R	4366m²	Garage Forrest
1007V	3611m²	Autobedrijf Lagrou - Ladour Invest
1008P	8886m²	Autobedrijf Lagrou - Ladour Invest
1008L	6256m²	Vervoer Dehem - Aquafin NV
1008M	8571m²	Immo VDK
1008N	1355m²	Immo VDK
1013K2	12904m²	KBC Immolease - Saelens Intertransport
1013M2	43742m²	Saelens Intertransport
1013F2	2958m²	Saelens Intertransport
1013M	11735m²	Intercommunale Vereniging voor Vuilverwijdering en -verwerking voor de Veurne en Ommeland
1013H2	3168m²	Provinciale Ontwikkelingsmaatschappij West-Vlaanderen
1013V	25569m²	Bremhove
1088C	7493m²	Watteyne Ward - Watteyne Johan
1087A	21865m²	Watteyne Ward - Watteyne Johan
1058G	13475m²	Watteyne Ward - Watteyne Johan
1058E	8355m²	Lamerant Brigitte - Lamerant Dirk
1057F	5650m²	Dehem Eddy - Boone Ingrid
1055B	7074m²	Demeersseman Guido
1054C	6835m²	Gheysens Paul
1053B	1991m²	Gheysens Paul

IEPER - 6 AFD. SINT-JAN - SECTIE B

Perceel	Kad. Opp.	Eigenaar
324V	6291m²	e-BO Corporate Service
324S	6537m²	Politiezone: Heuvelland - Ieper- Langemark- Poelkapelle - Mesen - Moorslede - Poperinge - Staden - Vleteren- Wervik - Zonnebeke
344C	8190m²	Artesia Lease - Bremhove
380H	119744m²	Ieper Golf - Vanheede Caroline - Vanheede David - Descamps Claudette

LEGENDE

▬	Bestaande rooilijn
– – – –	Huidige kadastergrens
.1	Hoekpunt
GS	Gebouw in goede staat
SS	Gebouw in slechte staat

Geraadpleegde bronnen:
- Databank der meetplannen,

LIGGINGSPLAN - schaal 1/10.000

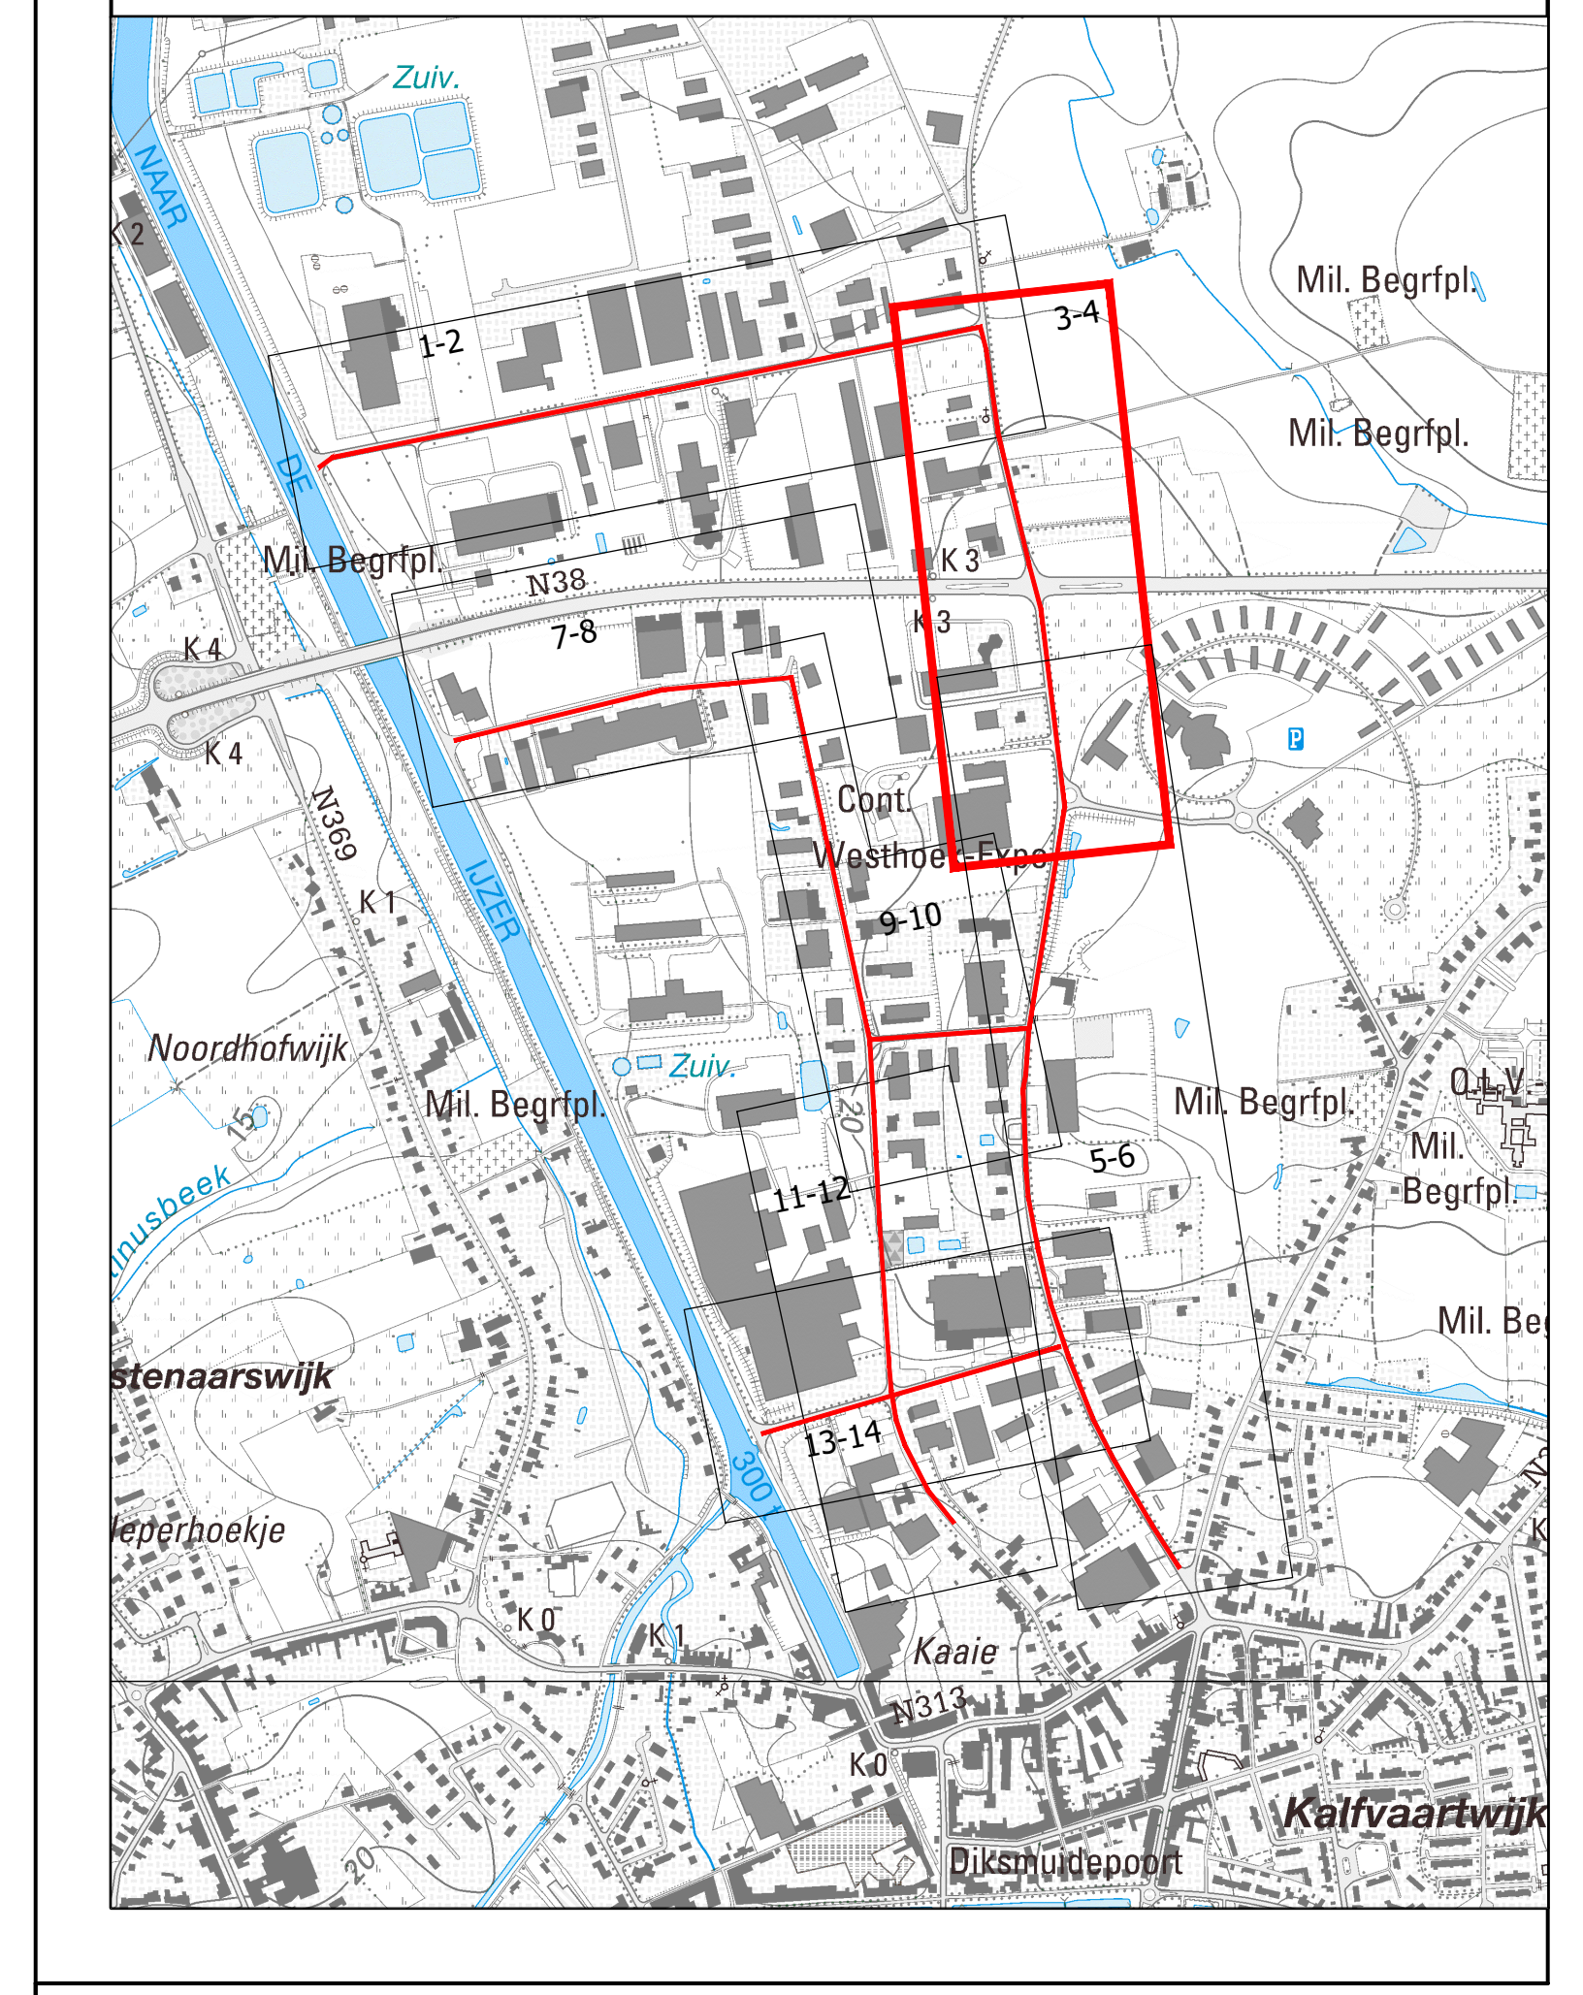

WEST-VLAANDEREN
IEPER

Reconversie bedrijventerrein
Ieperleekanaal.

ROOILIJNPLAN

Datum	29/04/2021	CD	Dossiernummer gemeente	
Schalen	1/500		Dossiernummer ontwerper	8832
Nr.	Datum	Wijzigingen	Tek.	Aantal plannen 7

BVBA Studiebureau Jonckheere
Koningin Astridlaan 134/5
8200 Brugge
Koen Jonckheere, zaakvoerder
Beëdigd landmeter LAN040153
tel.: 050/40 50 90
email: infrastructuur@jonckheere-sb.be

Gezien en goedgekeurd door de gemeenteraad van IEPER in zitting van:

De Algemeen directeur

De Burgemeester

ROOILIJNPLAN PILKEMSEWEG

Plannummer
2

Opp. plan
1.31 m²