

PROVINCIE : WEST-VLAANDEREN
STAD : IEPER

Dossiernr. : 20.17V
Registratienr. : xxxxx/xxxxx

Aantal plannen : 2
Plannummer : 2
Plan formaat : 1.300 x 0.594m

VERKADELING DIKKEBUSSEWEG
VERKADELINGSAANVRAAG

LIGGINGSPLAN
ROOIILJNPLAN

VERKADELAAR : Groep Driemo / Omniflat nv
STAD IEPER


VEREDESSTAD IEPER

Opgemaakt door landmeter-expert Van Quaethem Veronique beëdigd door de Rechtbank van Eerste Aanleg te Brugge, ingeschreven op het Tableau van de Federale Raad van landmeters-experten, LAN061230

Datum	Historiek
14/07/2021	Ontwerp
29/09/2021	Nieuwe projectinhoud versie

DWG : IEP2017-03-GR_1202021.dwg | DT-GR-VK-rooiiljplan | TAW-HBG03 | REF: 3B1V

STAD IEPER
Liggingplan schaal 1/5.000

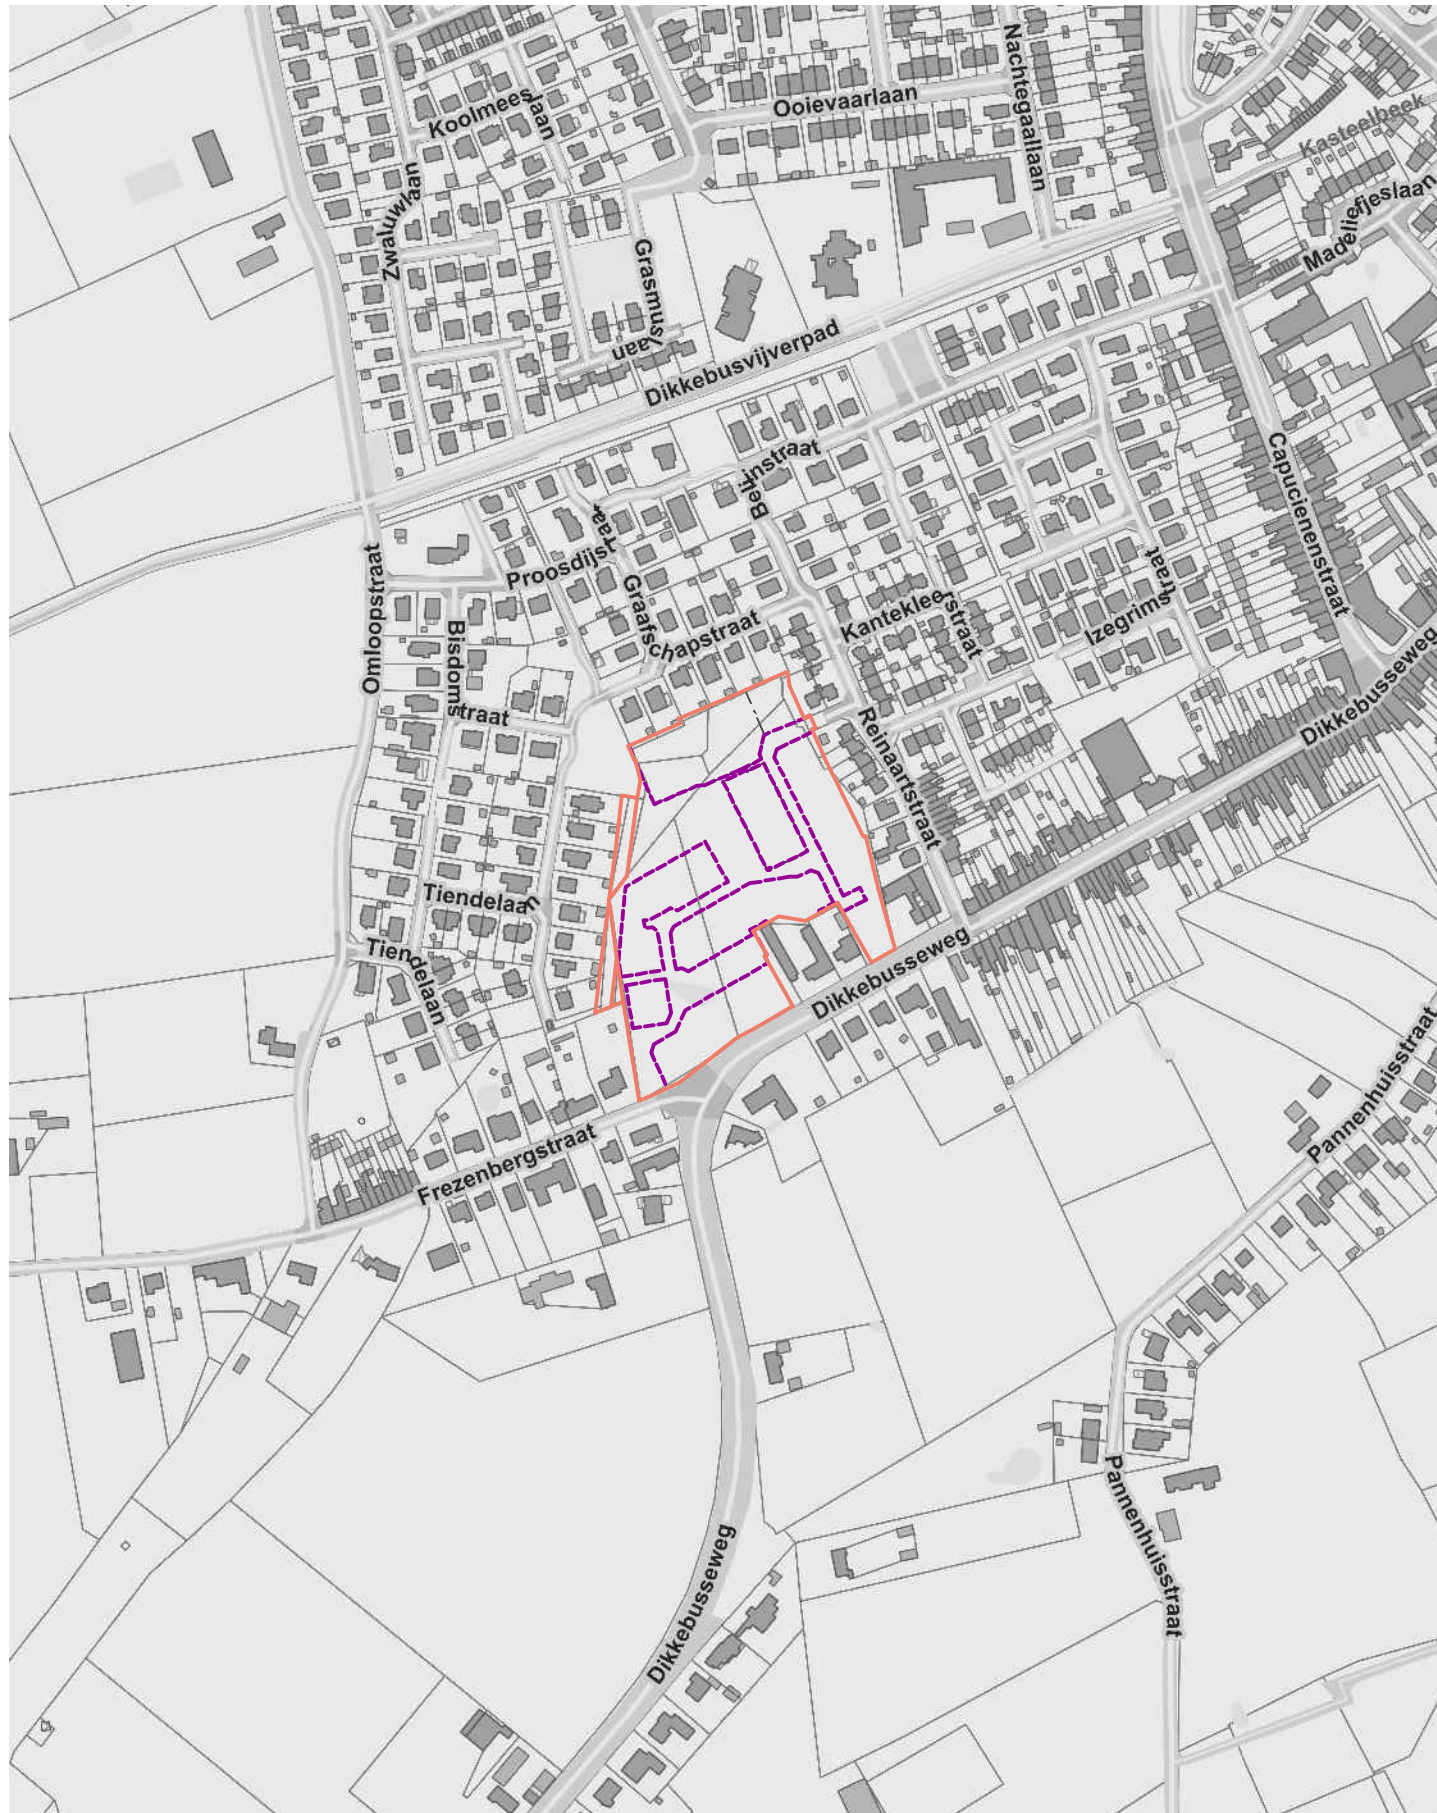

LEGENDE BESTAANDE TOESTAND

- niet gematerialiseerd grenspunt
 - N. nagel
 - BYP. bestaande ijzeren piket
 - BP. bestaande paal
 - NP. nieuwe paal
 - hoogtepunt in m. (TAW)
 - 0,00 dorpelhoogte garage in m. (TAW)
 - 0,00 inspectieput net
 - 0,00 hoogte deksel in m. (TAW)
 - loofboom
 - straatkoek
 - kataforpaal
 - afsluiting beton/hout
 - haag
 - afsluiting gladde draad
 - afsluiting weide
 - talud
 - bomenrij
 - midden gracht
- grens openbaar domein
- - - - - grens inruiming/GOD na ontginning
- grenslijn volgens opmetingsplan landmeter-expert Marc Feys dd. 03/08/2020 - ref. 33303-10291

volgens onteigeningsplan AWW dd. 26/05/2020
wijziging 01 dd. 23/11/2020 - ref. 33303-10289

volgens onteigeningsplan AWW dd. 26/05/2020
wijziging 01 dd. 23/11/2020 - ref. 33303-10289

GRONDPLAN ONTWERPEN TOESTAND
schaal 1/500

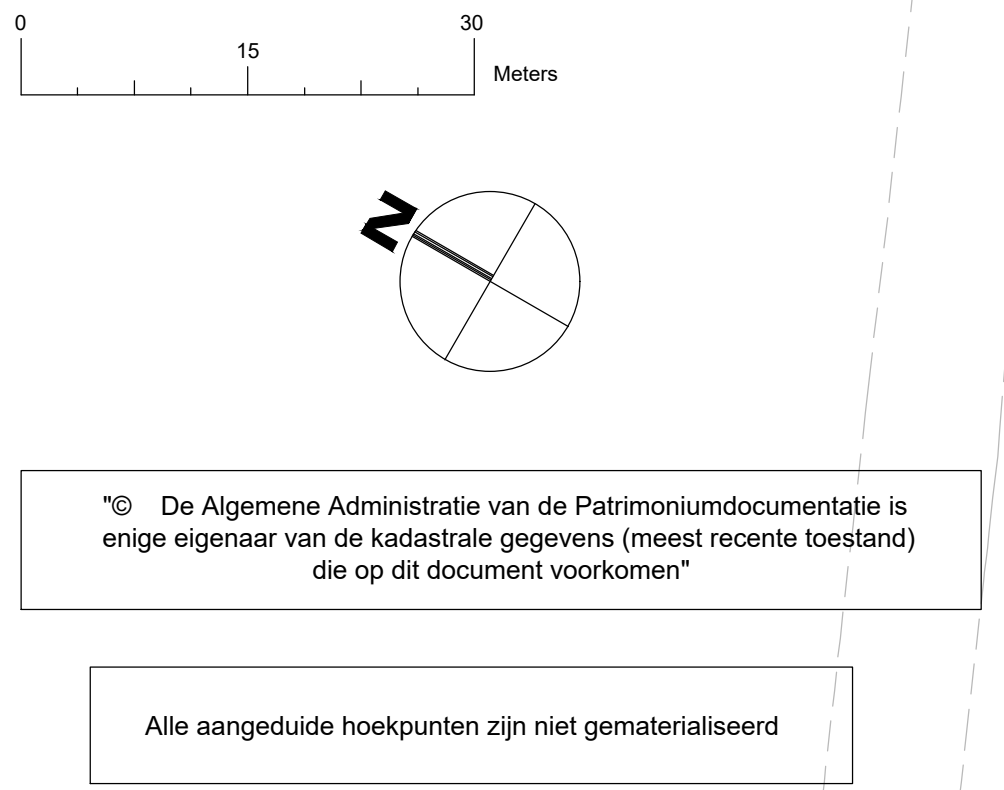


De Algemene Administratie van de Patrimoniumdocumentatie is enige eigenaar van de kadastrale gegevens (meest recente toestand) die op dit document voorkomen

Alle aangeduide hoekpunten zijn niet gematerialiseerd

LEGENDE ONTWERPEN TOESTAND

- 01 - 25.0 - 02
- ontworpen rooiilijn met hoekpunten en tussenafstand
- fasering

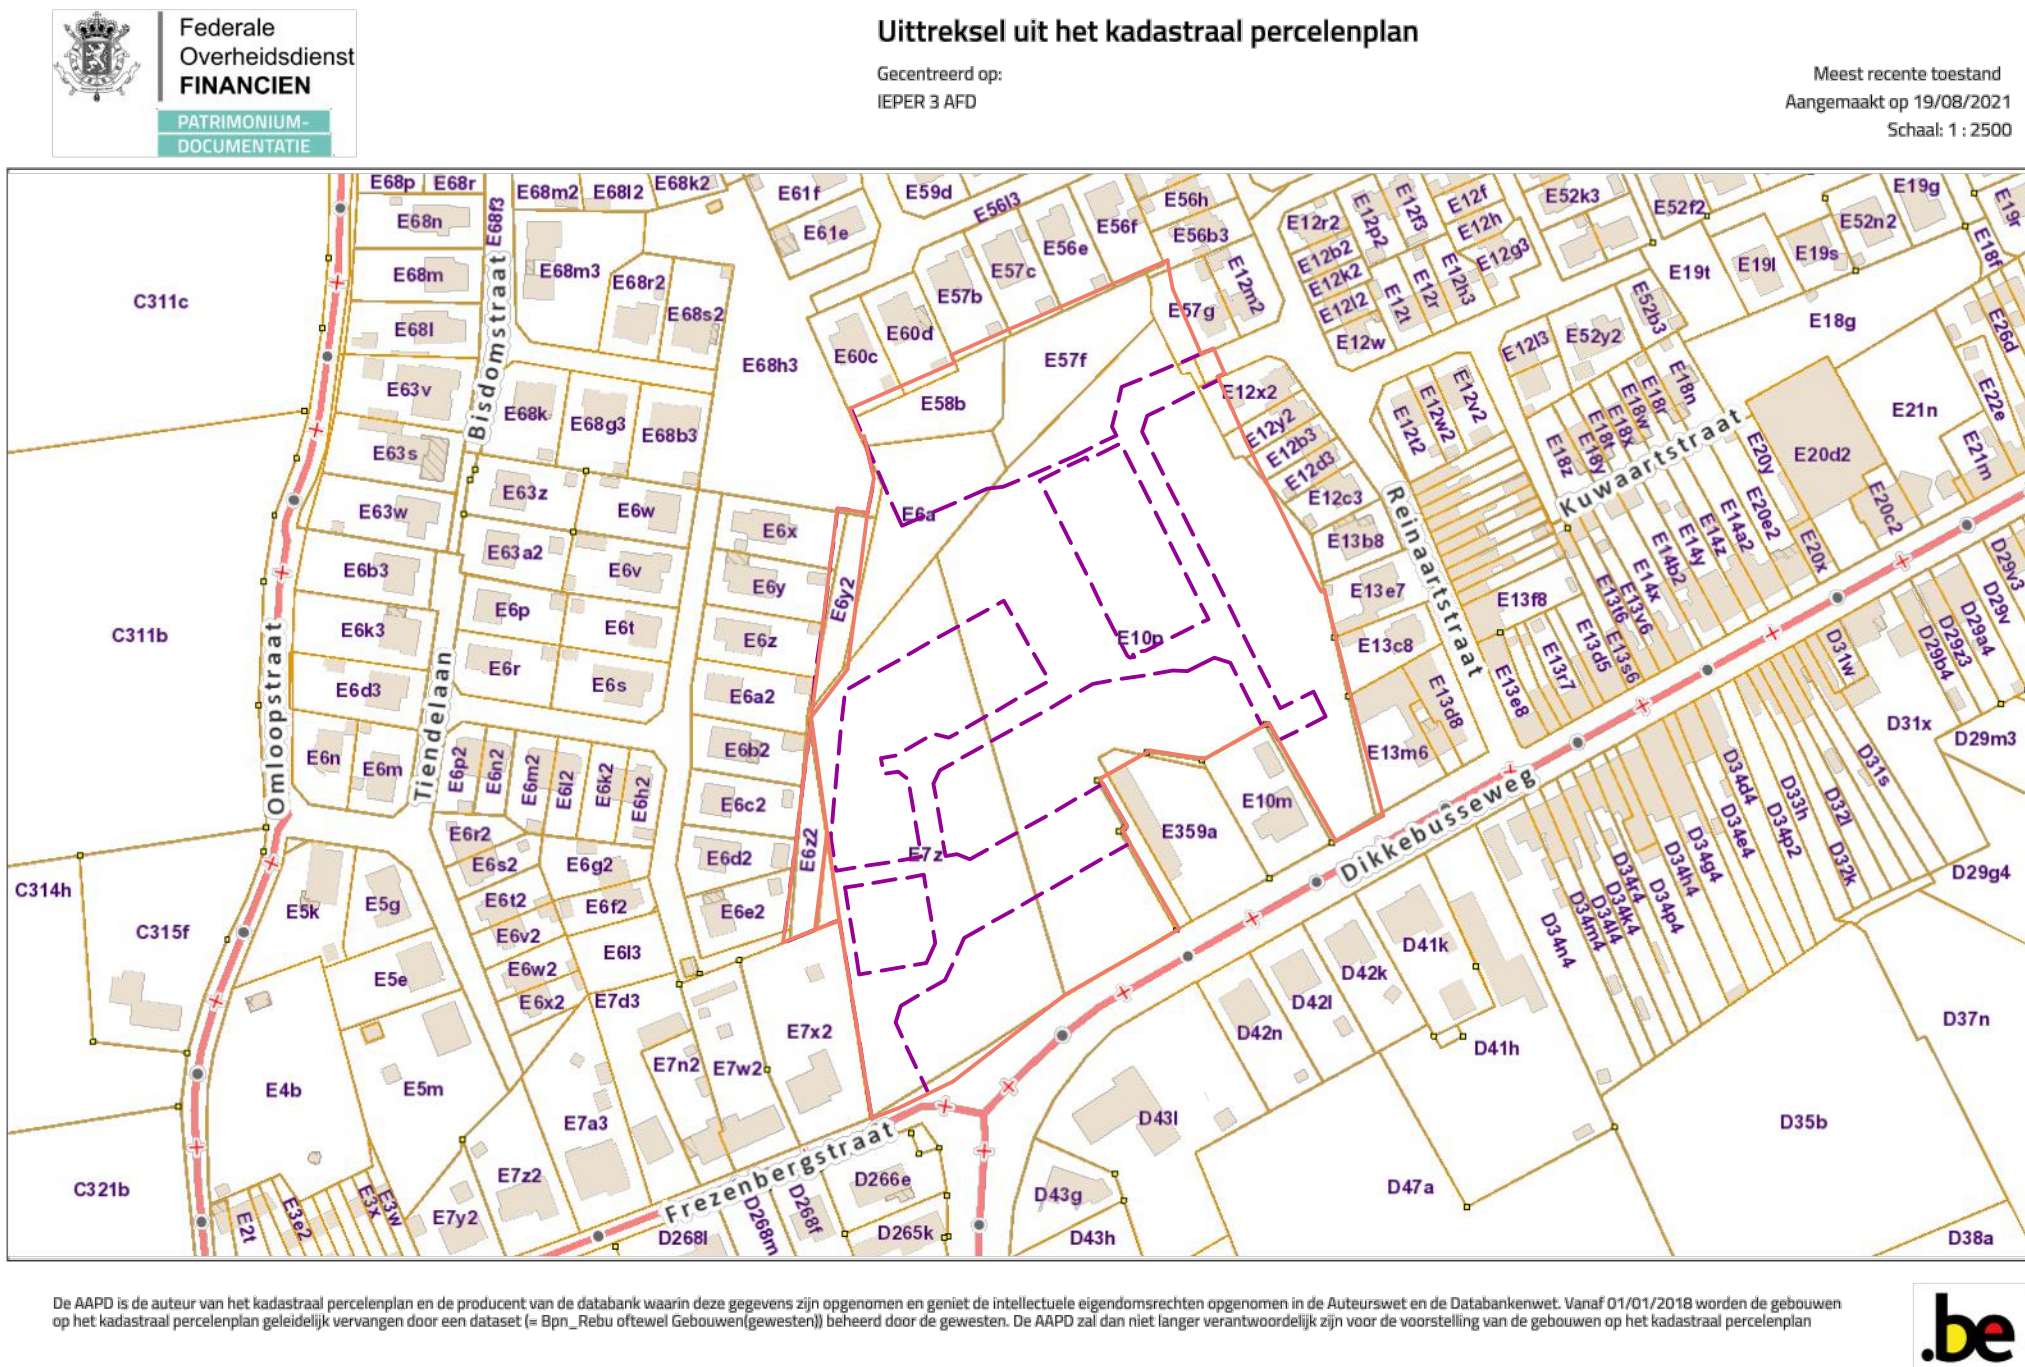

Grenslijn volgens opmetingsplan
landmeter-expert Marc Feys
dd. 03/08/2020 - ref. 33303-10291

Coördinatenlijst:		coördinaten Lambert 72	
Puntnr.	X	Y	
1	44222.10	171015.81	
2	44197.63	17108.52	
3	44197.63	17108.52	
4	44133.67	171120.31	
5	44191.36	171123.11	
13	44091.58	171117.39	
14	44034.75	170622.11	
15	44025.25	170981.27	
16	44025.25	170981.27	
17	44030.77	170202.01	
18	44030.77	170201.01	
19	44030.77	170201.01	
Grenslijn volgens opmetingsplan
landmeter-expert Marc Feys
dd. 07/07/2021

Coördinatenlijst:		
coördinaten Lambert 72		
Puntnr.	X	Y
2	44197.63	17108.52
4	44186.28	17128.64
7	44176.50	17139.81
27027	44186.36	17128.71
27028	44191.32	17120.31
27029	44198.14	171108.74
27030	44202.02	170992.96
27039	44174.59	17144.37
27040	44176.56	17139.88
27041	44179.32	17141.00
27042	44181.41	17137.11
27048	44201.64	170990.42
27049	44201.57	170988.88
27050	44200.38	170992.25
27051	44193.39	171106.24
27052	44187.51	171117.99
27053	44183.13	171216.74